



ROMÂNIA
JUDEȚUL MUREȘ
CONSILIUL LOCAL AL COMUNEI ERNEI

HOTĂRÂREA Nr.60 din 28 septembrie 2022

privind aprobarea proiectului și a cheltuielilor aferente obiectivului de investiții "Înființare centru de colectare prin aport voluntar în Comuna Ernei"

Consiliul Local al Comunei Ernei, județul Mureș, întrunit în ședința ordinară de lucru din data de 28.09.2022,

având în vedere temeiurile juridice, respectiv prevederile:

-art.120 și art.121 alin.(1) și (2) din Constituția României, republicată;

-art.8 și 9 din Carta europeană a autonomiei locale, adoptată la Strasbourg la 15 octombrie 1985, ratificată prin Legea nr. 199/1997;

-art.7 alin.(2) și art.1166 și următoarele din Legea nr. 287/2009 privind Codul civil, republicată, cu modificările ulterioare, referitoare la contracte sau convenții;

-Legea nr.273/2006 privind finanțele publice locale, cu modificările și completările ulterioare;

-Ordinul Ministrului Mediului, Apelor și Pădurilor nr.2367/08.09.2022 pentru aprobarea Ghidului specific privind regulile și condițiile de accesare a fondurilor europene aferente Planului național de redresare și reziliență în cadrul apelului de proiecte PNRR/2022/C3/S/I.1.A, pentru subinvestiția II.a. „Înființarea de centre de colectare prin aport voluntar”, investiția II. „Dezvoltarea, modernizarea și completarea sistemelor de management integrat al deșeurilor municipale la nivel de județ sau la nivel de oraș/comune”, componenta 3. Managementul deșeurilor;

luând act de referatul de aprobare al Primarului Comunei Ernei nr.9875/27.09.2022, raportul compartimentului de resort nr.9877/27.09.2022, precum și raportul Comisiilor de specialitate ale Consiliului Local Ernei nr.9932/28.09.2022,

în temeiul prevederilor art.129 alin.(2) lit.c) coroborat cu alin.(6) lit.b), art.129 alin.(2) lit.d) coroborat cu alin.(7) lit.n), art.135 alin.(8), art.139 alin.(3) lit.d), precum și art.196 alin.(1) lit.a) din Ordonanța de Urgență a Guvernului nr.57/2019 privind Codul administrativ, cu modificările și completările ulterioare,

HOTĂREȘTE

Art.1. Se aprobă proiectul de investiție "Înființare centru de colectare prin aport voluntar în Comuna Ernei" în vederea participării în cadrul proiectului și finanțării acestuia prin Planul Național de Redresare și Reziliență, Componenta C3–Managementul deșeurilor, Investiția II. Dezvoltarea, modernizarea și completarea sistemelor de management integrat al deșeurilor municipale la nivel de județ sau la nivel de oraș/comune Subinvestiția II.a.-Înființarea de centre de colectare prin aport voluntar.

Art.2. Proiectul "Înființare centru de colectare prin aport voluntar în Comuna Ernei" confirmă oportunitatea, respectiv corespunde unor necesități evidente, identificate la nivelul celor 5.835 locuitori din Comuna Ernei. Acesta vizează îmbunătățirea implementării colectării separate, controlului și monitorizării parametrilor de calitate a mediului va contribui la îmbunătățirea calității vieții locuitorilor din Comuna Ernei, respectiv cu accent pe colectarea separată, măsuri de prevenție, reducere, reutilizare și valorificare în vederea conformării cu directivele aplicabile și tranziției la economia circulară. Dezvoltarea unui management al deșeurilor eficient la nivelul Comunei Ernei, prin colectare separată, pregătire pentru reutilizare și valorificare a deșeurilor în vederea continuării procesului de conformare cu prevederile directivelor specifice și a tranziției la economia circulară va contribui la premisele pentru dezvoltarea unei economii rurale competitive, la creșterea potențialului economic al zonei.

Art.3. Lucrările vor fi prevăzute în bugetul Comunei Ernei pentru perioada de realizare a investiției în cazul obținerii finanțării, conform prevederilor legale.

Art.4. Comuna Ernei se angajează de a suporta cheltuielile de mentenanță a investiției pe o perioadă de minimum 5 ani de la data efectuării ultimei plăți.

Art.5. Comuna Ernei se angajează că va asigura cofinanțarea proiectului, respectiv finanțarea cheltuielilor neeligibile care asigură implementarea proiectului, astfel cum acestea vor rezulta din documentațiile tehnico-economice/contractul de lucrări, dacă este cazul;

Art.6. Numărul de locuitori deserviți de proiect este de 5.835 locuitori.

Art.7. Caracteristicile tehnice ale proiectului sunt următoarele:

-Suprafața terenului este de 19.529 mp.

-Pe terenul descris mai sus se vor executa următoarele lucrări:

-Platformă carosabilă pentru amplasarea containerelor de tip ab-roll pentru deșeuri și circulația autoturismelor cetățenilor care aduc deșeuri, respectiv a camioanelor (captractor) care aduc/ridică containerele de mai sus;

-Platformă betonată pentru amplasarea containerelor de tip baracă;

-Canalizare pentru colectarea apelor pluviale;

-Zonă verde cu gazon și plantație perimetrală de protecție;

-Copertină pe structură metalică ușoară (conform proiect de rezistență) pentru protecția containerelor deschise;

-Împrejmuire a amplasamentului cu gard din panouri bordurate prinse pe stâlpi rectangulari din oțel, cu poartă de acces culisantă – acționare manuală;

-În zona de acces principal se va monta un cântar carosabil pentru camioane (cap-tractor);

-Pe lângă lucrările de amenajare descrise mai sus, platforma va fi prevăzută cu următoarele dotări:

-Container de tip baracă pentru administrație – supraveghere, prevăzut cu un mic depozit de scule și două grupuri sanitare, unul pentru angajatul platformei, altul pentru cetățenii care aduc deșeuri;

-Container de tip baracă, frigorific pentru cadavre de animale mici de casă (pisici, câini, păsări);

-Un container de tip baracă pentru colectarea de deșeuri periculoase (vopsele, bidoane de vopsele sau diluanți, medicamente expirate, baterii)

-Trei containere prevăzute cu presă pentru colectarea deșeurilor de hârtie/carton, plastic, respectiv textile;

-Trei containere închise și acoperite de tip walk-in, pentru colectarea deșeurilor electrice/electronice, a celor de uz casnic (electrice mari – frigider, televizoare, etc.) și a celor de mobilier din lemn;

-Două containere de tip SKIP deschise, pentru deșeuri de sticlă – geam, respectiv sticle/borcane/recipiente;

-Trei containere deschise, înalte, de tip ab-roll pentru anvelope, deșeuri metalice, deșeuri de curte/grădină (crengi, frunze, etc);

-Trei containere deschise, joase, de tip ab-roll pentru deșeuri din construcții, moloz;

-Separator de hidrocarburi pentru toată platforma carosabilă;

-Două scări mobile metalice (oțel zincat) pentru descărcarea deșeurilor în containerele deschise înalte.

-Stâlpi de iluminat și camere supraveghere (8 bucăți).


Art.8. Aducerea la îndeplinire a prezentei hotărâri se asigură de către primarul Comunei Ernei, reprezentantul legal al Comunei Ernei Dl. János Ferenc fiind nominalizat pentru relația cu MMAP în derularea proiectului..

Art.9. Prezenta hotărâre se comunică, prin intermediul secretarului Comunei Ernei, în termenul prevăzut de lege, primarului Comunei Ernei și Prefectului Județului Mureș și se aduce la cunoștință publică prin publicare în Monitorul Oficial Local.

Președinte de ședință,
Pál MARKOS



Contrasemnează,
SECRETAR GENERAL AL U.A.T.
Mihály HOCHBAUER

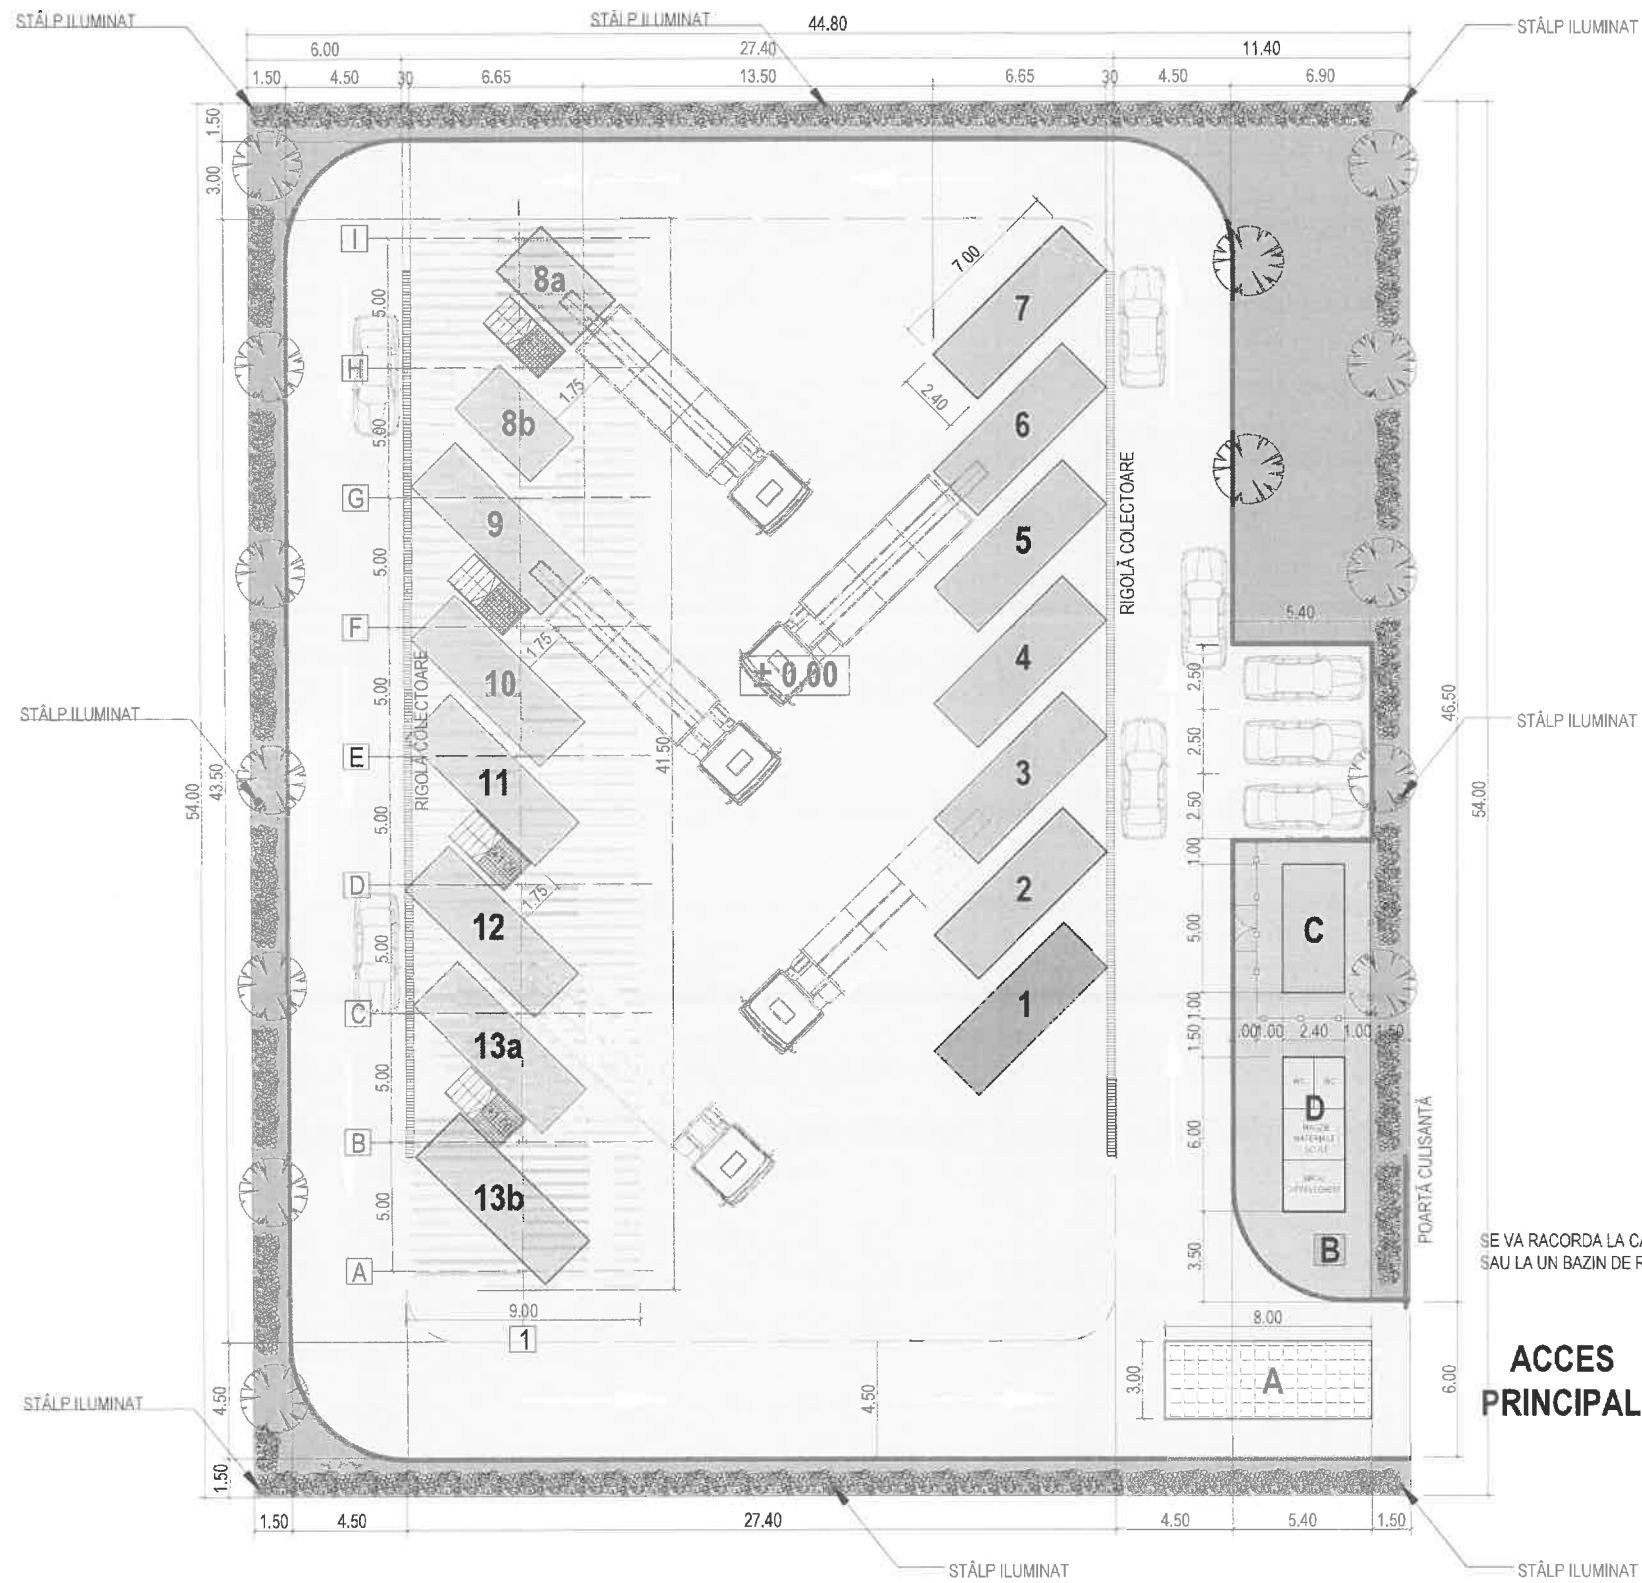

LEGENDĂ

- Limită proprietate (2.419,2 mp)
- Platformă betonată 1.884,1 mp
- Trotuar dale beton 65 mp
- Cântar 8/3 m (Sarcină max. 50 tone)
- Separator de hidrocarburi
- Container frigorific cadavre animale mici cu împrejurire
- Birou supraveghere, megazie scule, grup sanitar
- Rigolă colectoare
- Conductă subterană
- Zonă verde / plantație de protecție 397 mp
- Containere închise cu acces pietonal din exterior**
 - 1 Container colectare deșeuri periculoase
 - 2 Container colectare deșeuri textile
 - 3 Container colectare deșeuri electrice și electronice mici
 - 4 Container colectare obiecte de uz casnic mari
 - 5 Container colectare hârtie / carton
 - 6 Container colectare plastic
 - 7 Container colectare lemn / mobilier
- Containere descoperite**
 - 8a 8b Container colectare sticlă (geam 6a / sticle, borcane 6b)
 - 9 Container colectare anvelope
 - 10 Container colectare metal
 - 11 Container colectare deșeuri grădini
 - 12 Container colectare deșeuri construcții diverse
 - 13a 13b Container colectare deșeuri construcții moloz
 - Copertină pe structură metalică ușoară 373,5 mp
 - Scară metalică mobilă
 - Bordură L = 186 m

Denumire		Aprobat		Data
0				
Revizie				
Proiectant general / Proiectant de specialitate:	SC MULTINVEST PROIECTARE SRL 126/417/2003-RO 15697900 str. Gh. Doja nr. 57, Tg. Mures, RO tel/fax: +40 265 217 822 multinvest@multinvest.ro	 Beneficiar: MINISTERUL MEDIULUI, APELOR ȘI PĂDURILOR București, B-dul Libertății, nr. 12, sector 5 telefon: 021.408.96.04, fax: 021.316.37.04 cod de înregistrare fiscală 16335444	Nr. proiect:	4206/2022
Funcție:	Nume și prenume	Semnătura	Scara:	Denumire proiect:
Șef proiect	arh. Tutor Daniel		1 : 200	PROIECT TIP
Proiectat	arh. Tutor Daniel			CONSTRUIRE CENTRU DE COLECTARE DEȘEURI PRIN APORT VOLUNTAR
Desenat	arh. Tutor Daniel		Data:	Faza:
Verificat			Aprilie 2022	P. Th. (Proiect - tip)
				Nr. planșă:
				A01
				Denumire planșă:
				PLAN DE SITUATIE