



**ROMÂNIA**  
**JUDEȚUL MUREȘ**  
**CONSILIUL LOCAL AL COMUNEI ERNEI**

## **HOTĂRÂREA Nr.38 din 30 mai 2024**

*privind aprobarea Planului Urbanistic Zonal – Construire locuință unifamilială, împrejmuire teren și bransamente la utilități, pe amplasamentul din loc.Ernei nr.fn, jud.Mureș, beneficiari Szasz Barna-Istvan și Enyedi Angela-Csenge*

Consiliul Local al comunei Ernei, județul Mureș, întrunit în ședința ordinară de lucru din data de 30.05.2024, având în vedere:

-referatul de aprobare al Primarului nr.3847/05.04.2024, în calitate de inițiator, raportul de specialitate al Compartimentului urbanism și amenajarea teritoriului, autorizare și disciplină în construcții nr.3848/05.04.2024, precum și raportul de avizare al Comisiei de specialitate,

-cererea nr.3326/25.03.2024 depusă de către Szasz Barna-Istvan,,

-avizul Comisiei tehnice de amenajare a teritoriului și urbanism a Județului Mureș nr.7/22.03.2024,

-Legea nr.50/1991 privind autorizarea executării lucrărilor de construcții, cu modificările și completările ulterioare,

-art.45 lit.b) și art.47 din Legea nr.350/2001 privind amenajarea teritoriului și urbanismul, cu modificările și completările ulterioare,

-art.18, art.28 și art.30 alin.(2) din Ordinul M.D.R.A.P. nr.233/2016 pentru aprobarea Normelor metodologice de aplicare a Legii nr.350/2001 privind amenajarea teritoriului și urbanismul și de elaborare și actualizare a documentațiilor de urbanism,

-Hotărârea de Guvern nr.525/1996 pentru aprobarea Regulamentului General de Urbanism, republicată, cu modificările și completările ulterioare,

-Hotărârea Consiliului Local Ernei nr.46/17.10.2019 privind aprobarea documentației ”Actualizare Plan Urbanistic General și Regulament Local de Urbanism Comuna Ernei, Județul Mureș”,

-art.35-41 din Ordinul Ministrului Dezvoltării Regionale și Turismului nr.2701/30.12.2010 pentru aprobarea Metodologiei de informare și consultare a publicului cu privire la elaborarea sau revizuirea planurilor de amenajare a teritoriului și de urbanism,

-Raportul informării și consultării publicului nr.3846/05.04.2024,

-Legea nr.52/2003 privind transparența decizională în administrația publică, cu modificările și completările ulterioare,

în temeiul prevederilor art.129 alin.(2) lit.c) coroborate cu cele ale alin.(6) lit.c), precum și art.196 alin.(1) lit.a) din Ordonanța de Urgență a Guvernului nr.57/2019 privind Codul administrativ, cu modificările și completările ulterioare,

### **HOTĂREȘTE**

**Art.1.** Se aprobă documentația de urbanism ”*Planului Urbanistic Zonal–Construire locuință unifamilială, împrejmuire teren și bransamente la utilități*” pe amplasamentul din loc.Ernei nr.fn, jud.Mureș, beneficiari Szasz Barna-Istvan și Enyedi Angela-Csenge, în condițiile reglementărilor cuprinse în proiectul nr.150/2023 elaborat de S.C.Euro Concept S.R.L. prin arhitect Octavian Lipovan și în conformitate cu avizul Comisiei tehnice de amenajare a teritoriului și urbanism a Județului Mureș nr.7/22.03.2024, conform anexei, care face parte integrantă din prezenta hotărâre.

**Art.2.(1).** Punerea în aplicare a prevederilor prezentei hotărâri, se va realiza în condițiile reglementărilor urbanistice atribuite imobilului prin Planul Urbanistic Zonal detaliate în regulamentul local de urbanism aferent, cu obligativitatea rezolvării extinderilor aferente rețelelor de utilități de către dezvoltator.

(2).Toate costurile aferente investiției ce vor fi realizate în baza prezentului Plan Urbanistic Zonal, vor fi suportate exclusiv de către beneficiari.

**Art.3.**Planul Urbanistic Zonal și Regulamentul local de urbanism aferent, modifică și completează prevederile Planului Urbanistic General pentru zona reglementată prin documentația aprobată la art.1 și are o valabilitate de maximum 5 ani de la data aprobării.

**Art.4.**Cu aducerea la îndeplinire a prezentei hotărâri și respectarea documentației de urbanism se încredințează Compartimentul urbanism și amenajarea teritoriului, autorizare și disciplină în construcții.

**Art.5.**Prezenta hotărâre se comunică Instituției Prefectului-Județul Mureș, Primarului comunei Ernei, Compartimentului urbanism și amenajarea teritoriului, autorizare și disciplină în construcții, precum și beneficiarului.

**Președinte de**  
Csongor SIKI



**Contrasemnează,**  
**Secretar general al U.A.T,**  
Mihály HOCHBAUER



Romania, Călușeri 252, com. Ernei, jud. Mureș, tel / fax +4 0 (0) 265-26,11,87

CUI 16785546, J26-1570-2004  
cont: RO 25 BTAL 0270 1202 1170 73XX  
**PROIECT NR. 150 / 2023**

## PLAN URBANISTIC ZONAL

la lucrarea

---

### PLAN URBANISTIC ZONAL – CONSTRUIRE LOCUINȚĂ UNIFAMILIALĂ, ÎMPREJMUIRE TEREN ȘI BRANȘAMENTE LA UTILITĂȚI

---

Localitatea Ernei, f.nr., jud. Mureș

Beneficiari:

**Szasz Barna-Istvan**  
**Enyedi Angela-Csenge**

Proiectant:

**S.C. EUROCONCEPT S.R.L.**  
Călușeri

Data:

**2023**



Romania, Călușeri 252, com. Ernei, jud. Mureș, tel / fax +4 0 (0) 265-26,11,87

CUI 16785546, J26-1570-2004  
cont RO 25 BTRL 0270 1202 1170 73XX  
**PROIECT NR. 150 / 2023**

## COLECTIV ELABORATOR

Șef proiect: arh. Octavian LIPOVAN

---

ing. SZOCS Angela

---

ing. Adrian CATANA

---



Romania, Călușeri 252, com. Ernei, jud. Mureș, tel / fax +4 0 (0) 265-26,11,87

CUI 16785546, J26-1570-2004  
cont RO 25 BTAL 0270 1202 1170 73XX  
**PROIECT NR. 150 / 2023**

## BORDEROU

### PIESE SCRISE

Pagina de titlu  
Colectiv elaborator  
Borderou  
Certificat de urbanism nr. 37 / 08.05.2023  
Extras C.F. nr. 54197/ Ernei  
Aviz de oportunitate nr.15 din 28.08.2023  
Aviz Aquaserv S.A. nr.996 / 28.09.2023  
Aviz Ș.C. Delgaz Grid S.A nr. 214361665 / 01.09.2023  
Aviz DEER nr. 7030230926311 / 21.09.2023  
Aviz Orange Romania Communications nr. 344 / 07.09.2023  
Aviz ISU nr. 2856112 din 27.10.2023  
Notificare DSP nr. 2262 din 23.10.2023  
Decizia de încadrare APM Mureș nr. 14276 / 20.11.2023  
Aviz de Gospodărire a Apelor nr. 150 / 23.10.2023  
Aviz Arhitect Șef C.J.Mures nr. 7 din 22.03.2024  
Panou de informare și anunțuri  
Proces verbal dezbateri publică  
Studiu geotehnic  
**Memoriu de prezentare**  
**Regulament local de urbanism**  
Planul de acțiune pentru implementarea investițiilor propuse prin planul de urbanism zonal  
Glosar de termeni

### PIESE DESENATE

U 001	Plan de încadrare în teritoriu	sc. 1:5000
	Plan de încadrare în PUG Ernei	
	Plan de situație vizat OCPI	sc. 1:500
U 002	Situație existentă. Disfuncționalități	sc. 1:1000
U 003	Reglementări urbanistice zonificare	sc. 1:1000
U 004	Reglementări echipare edilitară	sc. 1:1000
U 005	Regim juridic. Proprietatea asupra terenurilor	sc. 1:1000
U 006	Propunere de mobilare	sc. 1:1000

## MEMORIU DE PREZENTARE

### 1. INTRODUCERE

#### 1.1 Date de recunoștere a documentației

**1.1.1 Denumire lucrare:** **PLAN URBANISTIC ZONAL – CONSTRUIRE LOCUINȚĂ UNIFAMILIALĂ, ÎMPREJMUIRE TEREN ȘI BRANȘAMENTE LA UTILITĂȚI**

Loc. Ernei, f.nr., jud. Mureș

**1.1.2 Beneficiari:** **Szász Barna-István**

Sat Pădureni, nr.36, com. Gornești, jud. Mureș

**Enyedi Angela-Csenge**

Sat Ernei, nr. 547, com Ernei, jud. Mureș

**1.1.3 Proiectant general:** **S.C. EUROCONCEPT S.R.L.**

Sediul: Loc. Călușeri, nr. 252, jud. Mureș

Punct de lucru: Tîrgu Mureș, str. Gheorghe Doja, nr. 28-30

Tel/fax: 0265-261.187

**1.1.5 Subproiectanți,  
colaboratori**

-

**1.1.6 Data elaborării** **2023**

### 1.2 Obiectul PUZ

#### 1.2.1 Solicitări ale temei program

Prezenta lucrare s-a elaborat la cererea beneficiarilor, în baza Certificatului de Urbanism nr. 37 din 08.05.2023 și a Avizului de oportunitate nr.15 din 28.08.2023.

Terenul care face obiectul P.U.Z. are o suprafață totală de 1500 mp și este proprietate privată a d.lui SZASZ Barna – Istvan, cota 1/2 și a d.nei Enyedi Angela – Csenge, cota 1/2.

Conform P.U.G. Ernei, terenul este încadrat în **UTR L8 – zonă de locuințe**, zonă rezervată pentru construcții de locuințe sau zonă cu construcții puține.

Prin acest Plan Urbanistic Zonal se propune reglementarea urbanistică a terenului în vederea stabilirii condițiilor necesare construirii unei locuințe unifamiliale, cu păstrarea încadrării în **UTR 8 – zonă de locuințe**.

Planul Urbanistic Zonal stabilește reglementările specifice pentru zona studiată și stabilește obiectivele, acțiunile și măsurile de rezolvare a acestora pe baza analizei multicriteriale a situației existente coroborată cu intențiile și direcțiile de dezvoltare propuse de beneficiar și agreate de autoritatea publică locală.

Analiza organizării terenului s-a făcut pornind, în principal, de la:

- solicitările beneficiarilor,
- situația juridică a terenului,
- caracteristicile terenului de amplasament,
- posibilitățile de echipare tehnico-edilitară,
- criteriile urbanistice și arhitecturale,
- criteriile de funcționalitate,
- oportunitatea investiției propuse.

### 1.2.2 Prevederi ale programului de dezvoltare a localității pentru zona studiată

Conform P.U.G. Ernei, amplasamentul este încadrat în **UTR L8 – Zonă de locuințe**, zonă rezervată pentru construcții de locuințe sau zonă cu construcții puține.

### 1.3 Surse documentare

#### 1.3.1 Lista studiilor și proiectelor elaborate anterior PUZ

Regulamentul General de Urbanism,  
Ghid privind Metodologia de elaborare și conținutul-cadru al Planului Urbanistic Zonal,  
Planul Urbanistic General al comunei Ernei,  
Regulamentul Local de Urbanism aferent P.U.G Ernei.

#### 1.3.2 Lista studiilor de fundamentare întocmite concomitent cu PUZ

Studiul topografic al zonei,  
Studiul geotehnic al amplasamentului,

#### 1.3.3 Date statistice

Localitatea Ernei, satul de reședință al comunei cu același nume, este situată în zona periurbană a municipiului Tg. Mureș, în prelungirea localității Sângeorgiu de Mureș, pe axa drumului național DN15 Tg.Mureș - Reghin - Piatra Neamț, la 8 km de municipiul Tg. Mureș, în direcția nord-est.

Localitatea are o populație stabilă de 2.316 locuitori (conform recensământului din 2011) și o densitate demografică de 4,48 locuitori / km<sup>2</sup>.

#### 1.3.4 Proiecte de investiții elaborate pentru domenii ce privesc dezvoltarea urbanistică a zonei

Nu se cunosc.

## 2. STADIUL ACTUAL AL DEZVOLTĂRII

### 2.1 Evoluția zonei

#### 2.1.1 Date privind evoluția zonei

Terenul reglementat este situat în intravilanul localității Ernei, în partea de nord - vest, pe latura stângă față de drumul național DN15 (direcție de mers Sângeorgiu de Mureș - Dumbrăvioara), conform planului de încadrare anexat.

În prezent zona este în dezvoltare, cu construcții puține.

#### 2.1.2 Caracteristici semnificative ale zonei, relaționate cu evoluția localității

Zona dispune de rezerve de teren și a devenit atractivă, în principal, pentru construcția de locuințe.

Zona este reglementată prin PUG pentru funcțiuni de locuire.

#### 2.1.3 Potențial de dezvoltare

Zona are potențial de dezvoltare în principal datorită rezervelor existente de teren neconstruit favorabile pentru construirea de locuințe, accesibilității la trama stradală a localității și posibilității de echipare edilitară.

### 2.2 Încadrarea în localitate

#### 2.2.1 Poziția zonei față de intravilanul localității

Terenul este situat în partea de nord-vest a intravilanul localității, conform planului de încadrare anexat.

#### 2.2.2 Relaționarea zonei cu localitatea, sub aspectul poziției, accesibilității, cooperării în domeniul edilitar, servirea cu instituții de interes general, etc

Terenul este situat în partea de nord-vest a localității Ernei, pe latura stângă a DN15 (direcție de mers Sângeorgiu de Mureș - Dumbrăvioara).

Terenul are următoarele vecinătăți:

- la Nord și Sud - proprietăți particulare,
- la Est - pârâul Călușeri (Terebici),
- la Vest - drum de acces (DE538)

Accesul la lot se face printr-un drum de exploatare (DE538), care asigură legătura cu străzile nr. 4 (nr.cad. 54772) și nr. 28 (nr. cad. 54778).

Legătura zonei cu DN15 Tg.Mureș – Reghin, care se suprapune cu str. Principală a localității, se face prin străzile nr. 4 și nr. 28.

În zona amplasamentului, pe Strada nr. 4, există rețele de utilități care pot fi extinse până la amplasament.

### 2.3 Elemente ale cadrului natural

**Elemente ale cadrului natural ce pot interveni în modul de organizare urbanistică: relieful, rețeaua hidrografică, clima, condiții geotehnice, riscuri naturale**

#### Morfologia

Perimetrul și zona cercetată este localizată în localitatea Ernei și se află în partea nord-vestică a Hărții Geologice a României, Foaia Târgu Mureș scara 1:200.000, cu simbol L-35-XIII, și aparține Bazinului hidrografic al râului Mureș.

Din punct de vedere morfologic suprafața și zona studiată face parte din terasa a II-a a râului Mureș, plană.

#### Geologia

Din punct de vedere geologic zona și amplasamentul studiat aparține depozitelor, constituit din strate Neogen-Pliocen-Pannoniene (pn), formate din argile, argile marnoase, nisipuri, respectiv depozitelor de vârstă Quaternar- Pleistocen-mediu (qp2/3) și Quaternar-Holocen-superioară (qh2), compuse din pietrișuri și nisipuri, de origine deluvial-proluvială, și care s-au format în urma forțelor de eroziune exterioară.

Din punct de vedere geotehnic, aceste strate prăfoase, argiloase, nisipoase, interceptate sunt strate coezive cu plasticități diferite, de la plastic consistent spre plastic vârtos.

Stratele de pietrișuri cu nisip, sunt strate necoezive și slab coezive.

Din punct de vedere hidrogeologic, emisarul principal al zonei este râul Mureș.

Pentru cercetarea terenului de fundare, s-au executat 2 foraje geotehnice, prin care s-a identificat următoarea stratificație locală:

F.1		F.2	
0,00-0,30 m	sol vegetal	0,00-0,30 m	sol vegetal
0,30-1,20 m	praf argilos, nisipos, negru, plastic consistent, cu plasticitate mijlocie, practic saturat, îndesare medie	0,30-1,20 m	praf argilos, nisipos, negru, plastic consistent, cu plasticitate mijlocie, practic saturat, îndesare medie
1,20-6,00 m	praf nisipos, argilos, galben-cafeniu, cu rare pietrișuri, plastic consistent, cu plasticitate foarte mare, practic saturat, afânat	1,20-6,00 m	praf nisipos, argilos, galben-cafeniu, cu rare pietrișuri, plastic consistent, cu plasticitate foarte mare, practic saturat, afânat
N.H. -5,60m		N.H. -5,60m	

#### Date climatice

Clima amplasamentului cercetat este de tip continental moderat.

Temperatura medie anuală este de 7,8°C, cu temperatura medie a lunii iulie fiind 22,0°C, iar a lunii ianuarie de -4,2°C.

Precipitațiile medii anuale se caracterizează prin cantități cuprinse între 600mm-700mm (media fiind 636mm). Cantitatea medie a lunii iulie este de 80,1 mm, iar cea a lunii ianuarie este de 36,1 mm. Adâncimea de îngheț în terenul natural, conform STAS 6054-77, este de - 1,00m.



#### Seismicitatea

Conform normativ P100-1/2013, amplasamentul este încadrat într-o zonă cu valori de vârf ale accelerației terenului, pentru proiectare,  $a_g=0,10g$  și din punctul de vedere al perioadei de control (colț), amplasamentul este caracterizat prin  $T_c=0,7$  sec, pentru cutremure având mediul de recurență  $IMR=225$  ani.

#### Studiul topografic

Ridicarea topografică a fost executată în sistem STEREO 70, iar planșele de lucru au fost redactate la scara 1:500. Planul de situație vizat de OCPI, este anexat prezentului studiu.

### **2.4 Circulația**

Circulația principală în localitate se realizează pe drumul național DN15 Tg. Mureș - Reghin, care se suprapune cu strada Principală a localității.

Accesul la terenul studiat se face din drumul de exploatare DE538 care asigură legătura cu străzile de circulație locală: Strada nr. 4 (nr. cad. 54772) și Strada nr. 28 (nr. cad. 54778).

Prin aceste străzi se asigură legătura zonei cu DN 15.

Drumul de exploatare DE538 este drum de pământ, neamenajat.

Amplasamentul are un front la stradă de 19,3m.

### **2.5 Ocuparea terenurilor**

#### **Principalele caracteristici ale funcțiilor ce ocupă zona studiată**

Terenul studiat are o suprafață de 1500 mp și este evidențiat în C.F. nr. 54197 / Ernei, ca proprietatea a dlui SZASZ Barna - Istvan, cota 1/2 și a dnei Ényedi Angela - Csenge, cota 1/2.

În prezent terenul este liber de construcții și are categoria de folosință "arabil".

În imediata vecinătate a zonei studiate, pe Strada nr. 4, există un fond construit în formă compus din case de locuit cu regim mic de înălțime P, P+M, P+1 și terenuri libere de construcții.

#### **Relaționări între funcțiuni**

Funcțiunile propuse sunt compatibile cu funcțiunile existente în zonă, având în vedere faptul că terenul reglementat se situează conform P.U.G. Ernei, în U.T.R. L8-zonă de locuințe.

#### **Gradul de ocupare a terenului cu fond construit**

Terenul studiat este liber de construcții (POT, CUT = 0).

#### **Asigurarea cu servicii a zonei, în corelare cu zonele vecine**

Zona este slab echipată cu servicii.

Zona este situată relativ aproape de zona centrală unde se găsesc dotări de interes local pentru servicii și comerț.

#### **Asigurarea cu spații verzi**

Terenul studiat are categoria de folosință arabil.

Nu există spații verzi amenajate.

#### **Existența unor riscuri naturale în zona studiată sau în zonele vecine**

Nu este cazul.

#### **Principalele disfuncționalități**

DISFUNCȚIONALITĂȚI	PRIORITĂȚI
<b>CIRCULAȚII</b>	
- lipsa strada de acces cu profil reglementat	- amenajare strada de acces - dimensionarea strazii la profil de strada rurala secundara

DISFUNCȚIONALITĂȚI	PRIORITĂȚI
<b>FOND CONSTRUIT ȘI UTILIZAREA TERENURILOR</b>	
- zonă nereglementată corespunzător din punct de vedere urbanistic	- reglementarea și construirea terenurilor libere conform cu prevederile PUG aprobat
<b>SPAȚII PLANTATE ȘI DE PROTECȚIE</b>	
- terenuri agricole - imobile fără zone de protecție plantate	- reglementarea utilizării terenurilor pentru construcții - stimularea ocupării terenurilor cu construcții, conform PUG - reglementarea modului de asigurare a spațiilor plantate și de protecție pentru suprafețele de teren ramase neconstruite
<b>PROBLEME DE MEDIU</b>	
- depozitarea deșeurilor neorganizată și necontrolată - deficiențe din cauza drumului de acces neasfaltat	- îndepărtarea controlată a deșeurilor existente în zonă - amenajarea corespunzătoare a spațiilor de colectare a deșeurilor, pentru funcțiunile viitoare, conform normelor în vigoare - se propune asfaltarea străzii de acces
<b>PROTEJAREA ZONELOR</b>	
- nu este cazul	- reglementarea zonei din punct de vedere urbanistic va conduce și la protejarea zonei

## 2.6 Echiparea edilitară

**Stadiul echipării edilitare a zonei, în corelare cu infrastructura localității (debite și rețele de distribuție apă potabilă, rețele de canalizare, rețele de transport energie electrică, rețele de telecomunicație, surse și rețele alimentare cu căldură, posibilități de alimentare cu gaze naturale, după caz)**

Rețele de utilități publice (alimentare cu apă, canalizare, energie electrică și gaze naturale) se găsesc pe Strada nr. 4 și este posibilă extinderea lor până la amplasament.

### Alimentarea cu apă și canalizare

Conform avizului de amplasament eliberat de Compania AQUASERV S.A., pe Strada nr.4 există rețea de alimentare cu apă și rețea de canalizare menajeră.

### Alimentarea cu gaze naturale

Conform avizului de principiu emis de S.C. Delgaz Grid S.A., există obiective ale sistemului de distribuție a gazelor naturale pe Strada nr. 4.

### Alimentarea cu energie electrică

Conform avizului de amplasament emis de D.E.E.R.- sucursala Mureș, operatorul de distribuție are în exploatare rețele electrice pe Strada nr.4. Distanța până la LEA 0,4kV existentă este de cca 130m.

### **Principalele disfuncționalități**

Lipsa rețelelor de utilități publice pe drumul de acces la amplasament.

## 2.7 Probleme de mediu

### **Relația cadrul natural – cadrul construit**

În zona studiată nu sunt semnalate probleme deosebite de mediu, zona fiind lipsită de factori de poluare majori.

### **Evidențierea riscurilor naturale și antropice**

Nu este cazul.

### **Marcarea punctelor și traseelor din sistemul căilor de comunicații și din categoriile echipării edilitare, ce prezintă riscuri pentru zonă**

Nu este cazul.

### **Evidențierea valorilor de patrimoniu ce necesită protecție**

Nu este cazul.

### **2.8 Opțiuni ale populației**

#### **Opțiunile populației, și punctele de vedere ale administrației publice locale asupra politicii proprii de dezvoltare urbanistică a zonei**

Atât reglementările stabilite prin P.U.G. Ernei, cât și Certificatul de Urbanism și Avizul de Oportunitate emise pentru această documentație, confirmă interesul autorității locale pentru dezvoltarea zonei pentru locuințe.

Faptul că în zonă există deja un fond construit, în formare, cu locuințe individuale arată interesul populației pentru această zonă.

Pe parcursul derulării procedurilor de avizare și aprobare a PUZ-ului s-a făcut și consultarea populației prin intermediul anunțurilor și dezbaterilor publice prevăzute de legislația de profil, în cadrul cărora cei interesați au avut posibilitatea să își exprime punctele de vedere cu privire la realizarea acestei investiții.

#### **Punctul de vedere al laboratorului privind solicitările beneficiarului și felul cum urmează a fi soluționate acestea în cadrul PUZ**

Terenul reglementat este teren arabil intravilan, neconstruit, amplasat într-o zonă de locuințe, în dezvoltare.

Propunerea de dezvoltare prezentată în PUZ este compatibilă cu funcțiunile existente în zonă. Ea va conduce la valorificarea terenului la un nivel superior și la creșterea gradului de urbanizare a zonei.

Acest Plan Urbanistic Zonal propune reglementarea urbanistică a zonei și încadrarea în:

- UTR L8z – zonă de locuințe

### **3. PROPUNERI DE DEZVOLTARE URBANISTICĂ**

#### **3.1 Concluzii ale studiilor de fundamentare**

Pentru elaborarea Planului Urbanistic Zonal au fost întocmite următoarele studii:

- *studiul topografic* pentru delimitarea zonei, identificarea imobilelor și a căilor de comunicație;
- *studiul geotehnic* pentru stabilirea caracteristicilor geomorfologice și condițiilor de fundare.

Totodată au fost analizate modul de echipare edilitară și căile de circulație care deservește zona.

Din avizele de amplasament obținute de la furnizorii de utilități rezultă că terenul poate fi echipat cu infrastructură edilitară necesară, prin extinderea rețelelor din Strada nr.4 până la amplasament.

Soluțiile de echipare tehnico-edilitară sunt prezentate în planșa de reglementări edilitare.

Studiile și analizele făcute, conduc la concluzia că terenul care face obiectul acestui PUZ poate fi reglementat din punct de vedere urbanistic în vederea construirii locuinței unifamiliale.

#### **3.2 Prevederi ale PUG Ernei pentru zona studiată**

Conform PUG Ernei, aprobat prin HCL nr. 46 / 17.10.2019, zona de amplasament este încadrată în **UTR L8 – Zonă de locuințe**, zonă rezervată pentru construcții de locuințe sau zonă cu construcții puține.

#### **Utilizări admise**

- se pot autoriza construcții de locuințe, anexe gospodărești, funcțiuni complementare, dotări de interes public, lăcașuri de cult;
- ateliere meșteșugărești, unități mici cu caracter artizanal sau servicii nepoluante (Sconstruită desfășurată max: 200mp);
- reparații, consolidări, înlocuirea fondului construit existent cu locuințe individuale noi;
- mansardarea clădirilor existente în volumul podului;
- funcțiuni publice: echipamente publice – administrație, cultură, învățământ, sănătate, turism, servicii profesionale – personale, tehnice, servicii financiar-bancare și de asigurări, servicii de consultanță;
- alimentație publică;

- servicii comerciale – comerț alimentar, comerț nealimentar cu mărfuri de folosință zilnică;
- culturi agricole pentru consum propriu în cadrul parcelei aferente;
- reparații, consolidări, înlocuirea fondului construit existent;
- spații verzi de protecție.

#### Utilizări interzise

- unități de producție,
- depozitare en-gros,
- depozitari de materiale re folosibile,
- depozitarea unor cantități mari de substanțe inflamabile sau toxice,
- orice alte activități generatoare de poluare, zgomot, parf, trafic greu sau aglomerări importante;
- orice alte activități pentru care autoritatea de protecția mediului solicită studii de impact;
- orice lucrări de terasament care pot să provoace scurgerea apelor meteorice pe parcelele vecine sau care împiedică evacuarea și colectarea acestora.

#### Indicatori urbanistici

##### Procent maxim de ocupare a terenului:

- pentru locuințe POT maxim 35% - pentru terenuri cuprinse între 500-1000mp  
30% - pentru terenuri peste 1000mp
- pentru alte funcțiuni POT maxim 50%

##### Coefficient maxim de utilizare a terenului:

- pentru locuințe înălțimi max: P+M, P+1 CUT<sub>max</sub>=0,6
- pentru alte funcțiuni maxim P+2 CUT<sub>max</sub>=0,9

### 3.3 Valorificarea cadrului natural

În zona studiată nu există vegetație cu potențial peisagistic sau alte elemente ale cadrului natural ce pot fi afectate prin realizarea investițiilor propuse.

Terasamentele, lucrările de modificare a formei naturale a terenului, vor fi efectuate numai în interiorul terenului studiat, în așa fel încât să nu fie afectate terenurile învecinate. Sistemizarea verticală a terenului va permite circulația fluentă în interiorul incintei și nu va modifica configurația parcelelor vecine.

Zonele de teren neconstruite vor fi amenajate ca spații verzi.

### 3.4 Modernizarea circulației

**Organizarea circulației și a transportului în comun (modernizarea și completarea arterelor de circulație, asigurarea locurilor de parcare + garare: amplasarea stațiilor pentru transportul în comun, amenajarea unor intersecții: sensuri unice, semaforizări, etc)**

Terenul este accesibil auto și pietonal din drumul de exploatare DE538 care asigură legătura cu străzile de circulație locală: Strada nr. 4 (nr. cad. 54772) și Strada nr. 28 (nr. cad. 54778).

Prin aceste străzi se asigură legătura zonei cu DN 15.

Se propune modernizarea drumului de legatură prin largirea și aducerea la profil de strada rurala, latime carosabil 6,0m, trotuar 1,5m și fâșie verde.

Parcărilor necesare funcțiunii propuse prin prezentul PUZ vor fi asigurate în afara domeniului public.

În zonă, la str. Principală (Dn 15), este asigurat transportul public care asigură legătura cu Târgu Mureș.

**Organizarea circulației feroviare – după caz (construcții și instalații necesare circulației specifice: devieri de linii, linii noi, depozități, locuri de parcare-garare, etc)**

Nu este cazul.

**Organizarea circulației navale – după caz (lucrări, instalații și construcții specifice necesare extinderii și modernizării transportului de mărfuri și călători, amenajări portuare, etc)**

Nu este cazul.

**Organizarea circulației aeriene – după caz (condiții impuse amplasării și modernizării aeroporturilor, servituți impuse zonelor construite limitrofe, reducerea poluării fonice, etc)**

Nu este cazul.

**Organizarea circulației pietonale (trasee pietonale, piste pentru bicicliști, condiții speciale pentru handicapați)**

Se va asigura accesul pietonal la lotul studiat.

### **3.5 Zonificare funcțională – reglementări, bilanț teritorial, indicatori urbanistici**

#### **3.5.1 Reglementări**

Prin acest Plan Urbanistic Zonal se propune reglementarea urbanistică a terenului în vederea stabilirii condițiilor pentru construirea unei locuințe unifamiliale.

Urbanistic, terenul reglementat se va încadra în UTR **L8z – zonă de locuințe**.

##### **3.5.1.1 Prevederi cu caracter general**

**Utilizări admise:**

- se pot autoriza construcții de locuințe, anexe gospodărești, funcțiuni complementare, dotări de interes public, lăcașuri de cult;
- ateliere meșteșugărești, unități mici cu caracter artizanal sau servicii nepoluante (Sconstruita desfășurată max: 200mp);
- reparații, consolidări, înlocuirea fondului construit existent cu locuințe individuale noi;
- mansardarea clădirilor existente în volumul podului;
- funcțiuni publice: echipamente publice – administrație, cultură, învățământ, sănătate, turism, servicii profesionale – personale, tehnice, servicii financiar-bancare și de asigurări, servicii de consultanță;
- alimentație publică;
- servicii comerciale – comerț alimentar, comerț nealimentar cu mărfuri de folosință zilnică;
- culturi agricole pentru consum propriu în cadrul parcelei aferente;
- reparații, consolidări, înlocuirea fondului construit existent;
- spații verzi de protecție

**Utilizări interzise:**

- unități de producție;
- depozitare en-gros;
- depozitări de materiale refofosibile;
- depozitarea unor cantități mari de substanțe inflamabile sau toxice;
- orice alte activități generatoare de poluare, zgomot, praf, trafic greu sau aglomerări importante;
- orice alte activități pentru care autoritatea de protecția mediului solicită studii de impact;
- orice lucrări de terasament care pot să provoace scurgerea apelor meteorice pe parcelele vecine sau care împiedică evacuarea și colectarea acestora.

##### **3.5.1.2 Prevederi privind condițiile de amplasare, echipare și conformare**

**Caracteristici ale parcelelor (suprafețe, forme, dimensiuni):**

Autorizarea executării parcelărilor, a dezmembrărilor de orice fel și a reparcelărilor, în baza prezentului regulament, este permisă numai dacă pentru fiecare parcelă în parte se respectă următoarele condiții:

- pentru loturile noi nu se admit parcele mai mici de 500mp;
- adâncimea parcelei sa fie mai mare sau cel puțin egală cu lățimea acesteia.

**Amplasarea clădirilor față de aliniament**

- clădirile se vor retrage față de aliniament la o distanță de minim **5,0** metri.

#### **Amplasarea clădirilor față de limitele laterale și posterioare ale parcelelor**

- clădirile se vor retrage față de limitele laterale ale parcelei cu cel puțin 3,0m, cu condiția respectării însoțirii clădirilor vecine;
- retragerea față de limita posterioară va fi de minim 5,0m.

#### **Amplasarea clădirilor unele față de altele pe aceeași parcelă**

- distanța minimă dintre clădirile de pe aceeași parcelă va fi egală cu jumătate din înălțimea la streșină/cornișă/atic a clădirii celei mai înalte, dar nu mai puțin de 4,0metri.
- fac excepție clădirile care se amplasează în continuarea celor existente, pentru care se vor asigura rosturi între fundații.

#### **3.5.1.3 Prevederi cu privire la circulații și asigurarea acceselor obligatorii**

##### **Accese carosabile**

Parcela este construibilă numai dacă este asigurat un acces carosabil de minim **4,0** metri lățime dintr-o circulație publică în mod direct sau prin drept de trecere legal obținut prin una din proprietățile învecinate.

##### **Accese pietonale**

Autorizarea executării construcțiilor și amenajărilor de orice fel se va face numai dacă se asigură accese auto și pietonale, potrivit importanței și destinației construcțiilor.

#### **3.5.1.4 Prevederi cu privire la echiparea tehnico-edilitară și gestionarea deșeurilor**

Toate clădirile vor fi racordate la rețelele tehnico-edilitare publice:

- la clădirile dispuse pe aliniament racordarea burlanelor la canalizarea pluvială va fi făcută pe sub trotuare pentru a se evita producerea gheții;
- toate branșamentele noi vor fi realizate îngropat;
- se interzice dispunerea antenelor TV-satelit în locuri vizibile din circulațiile publice și se recomandă evitarea dispunerii vizibile a cablurilor CATV;
- se vor prevedea locuri/platforme de depozitare a deșeurilor, cu acces din domeniul public. Dimensiunile acestora vor fi suficiente pentru a asigura colectarea selectivă a deșeurilor;
- în conformitate cu prevederile articolului nr. **22** din **Legea nr. 10/19965, actualizată, privind calitatea în construcții**, efectuarea recepției la terminarea lucrărilor de construire pentru clădirile / construcțiile prevăzute în autorizația de construire, **se face numai împreună cu recepția la terminarea lucrărilor branșamentelor la infrastructura tehnico-edilitară aferente și căilor de acces;**

#### **3.5.1.5 Înălțimea maximă admisibilă a clădirilor**

- clădiri pentru locuințe înălțimi max: P+M, P+1
- clădiri pentru alte funcțiuni înălțimea max. admisibilă P+2 niveluri;
- construcțiile pot avea subsol sau demisol.

#### **3.5.1.6 Aspectul exterior al construcțiilor**

- se va urmări realizarea unui grad de locuire și confort cât mai ridicat, cu tratarea atentă a volumetriei și aspectului arhitectural al construcțiilor. Paleta cromatică, conformarea fațadelor și amplasarea golurilor la construcțiile de locuit vor fi în concordanță cu specificul zonei;
- se acceptă culori pastelate cu accente la ancadramente;
- nu se acceptă culori strălucitoare sau stridente; culorilor puternice se acceptă doar pentru elementele de marcaj (accente), suprafața maximă 10% din suprafața fațadei;
- la documentațiile de autorizarea construcțiilor vor fi atașate obligatoriu planșe cu fațade colorate cu specificarea culorilor conform paletelor oferite de furnizori.
- se interzic imitații stilistice după arhitecturi străine zonei, pastişe, imitații de materiale sau utilizarea improprie a materialelor;
- pentru învelitoarea acoperișurilor cu șarpantă se utilizează de regulă țiglă;

- se pot utiliza și învelitori din alte materiale (tablă plană fâltuită, șindrilă bituminoasă, lemn, etc.), cu condiția evitării culorilor stridente;
- se acceptă acoperirea cu tablă nobilă (tablă de zinc – nu tablă zincată nevopsită, și/sau tablă de cupru);
- nu se acceptă tablă industrială (cutată, ondulată, etc.).

### 3.5.1.7 Prevederi cu privire la amenajarea de parcaje, spații verzi și realizarea de împrejmuiri

#### Parcaje

- staționarea autovehiculelor se admite numai în interiorul parcelelor, în afara circulațiilor publice.
- se va asigura numărul minim de locuri de parcare corelat cu funcțiunile dezvoltate:
  - câte un loc de parcare la o locuință unifamilială cu lot propriu.

Pentru alte funcțiuni decât locuirea, dimensionarea parcarilor se va face în baza unor studii de trafic prin care se vor evidenția:

- aportul suplimentar de trafic generat de aceste funcțiuni;
- necesarul de parcări impuse de normativele pentru asigurarea funcționării proprii pentru aceste dotări (corelate cu numărul personal);
- parcări necesare pentru aprovizionare, intervenții, clienți, etc.

#### Staționarea autovehiculelor

Parcarea autovehiculelor se admite numai în interiorul parcelei, în afara circulațiilor publice.

#### Spații libere și spații plantate

- spațiile neconstruite și neocupate de accese și platforme vor fi amenajate ca spații verzi, asigurându-se minim 30% suprafețe plantate din suprafața totală a loturilor.

#### Împrejmuiri

- loturile se pot împrejmuir pe toate laturile. Împrejmuirile vor fi realizate din materiale durabile, și vor avea imagine unitară. Se admite ca împrejmuirile pe laturile laterale și posterioare să fie diferite de împrejmuirea la stradă.

### 3.5.2 Bilanțul teritorial

BILANT TERITORIAL INCINTA – EXISTENT		
	mp	%
CLADIRI	0,0	0,0
CAROSABILE, PLATFORME	0,0	0,0
SPATII LIBERE, SPATII VERZI	1.500,0	100,0
APE	0,0	0,0
<b>TOTAL</b>	<b>1.500,0</b>	<b>100,0</b>

- suprafață teren reglementat:

1.500,00 mp

- suprafață estimată pentru strada de acces, care se cedează la domeniul public:

41,00 mp

BILANT TERITORIAL - suprafață reglementată prin PUZ		
	mp	%
CLADIRI prop	450,0	Max.30
CAROSABILE, PLATFORME in incinte	450,0	30
Din care strada de acces – suprafață estimată	41,0	
SPATII LIBERE, SPATII VERZI	600,0	40
<b>TOTAL</b>	<b>1.500,00</b>	<b>100,00%</b>

#### Notă:

Suprafața finală a străzii se va stabili la autorizarea construirii în baza proiectului tehnic de execuție. Ea poate fi mai mică decât suprafața din PUZ dacă nu este afectat profilul străzii.

### 3.5.3 Indicatori urbanistici pentru zona studiată

#### Procent maxim de ocupare a terenului:

- pentru locuințe POT maxim = 30% - pentru terenuri peste 1000mp

#### Coeficient maxim de utilizare a terenului:

- pentru locuințe înălțimi max: P+M, P+1 CUT<sub>max</sub> = 0,6

### 3.6 Dezvoltarea echipării edilitare

În prezent, rețele de utilități publice se găsesc pe Strada nr. 4. Ele vor fi extinse pe traseul drumului de acces până la amplasament.

Racordarea clădirii propuse la rețelele publice se va face prin branșamente individuale, în condițiile legii, pe baza avizelor de specialitate emise de furnizori. Toate racordurile noi vor fi subterane.

Parcela va dispune de platformă sau spațiu destinat colectării selective a deșeurilor menajere, iar beneficiarii sunt obligați să dețină un contract cu o firmă specializată de colectare a deșeurilor autorizată conform legii.

### 3.7 Protecția mediului

Construirea unei locuințe unifamiliale pe terenul studiat nu va ridica probleme deosebite de mediu.

Prin specificul funcțiunii propuse nu se vor desfășura activități poluante care ar putea periclita calitatea factorilor de mediu din zonă.

După construire, pe parcursul locuirii, din gospodărie vor rezulta următoarele categorii de ape uzate:

- **apele uzate fecaloid-menajere** - vor fi colectate prin intermediul rețelelor de incintă și vor fi evacuate în rețeaua de canalizare publică;
- **ape pluviale convențional curate** - vor fi colectate prin intermediul rețelelor de canalizare din incintă și vor fi dirijate în șanțul pluvial amenajat al drumului.

Caracteristicile apelor uzate menajere la evacuarea în canalizarea publică se vor încadra în limitele admisibile ale indicatorilor de calitate stabilite prin NTPA-002/2002.

Prin specificul funcțiunii propuse pe amplasament, se prevede că vor rezulta doar deșeuri menajere, care vor fi colectate în pubele și depozitate într-un spațiu special amenajat în incintă. Pentru preluarea și transportarea lor la depozitul de deșeuri, beneficiarul va perfectă formele necesare cu societatea care asigură serviciile de salubritate la nivelul localității.

Deșeurile reciclabile vor fi colectate separat și vor fi predate spre valorificare unor societăți autorizate, pe bază de contract.

Deșeurile vegetale rezultate ca urmare a întreținerii spațiilor verzi vor fi colectate separat și vor fi compostate.

Proprietarii loturilor vor respecta legislația comunitară privind condițiile de protecția mediului.

### 3.8 Obiective de utilitate publică - Circulația terenurilor

Terenul reglementat în PUZ are o suprafață totală de 1500mp și este proprietate privată.

Prin realizarea investiției nu se modifică forma de proprietate, circulația terenurilor fiind practic nulă.

## 4. CONCLUZII – MĂSURI ÎN CONTINUARE

Prezentul Plan Urbanistic Zonal stabilește reglementări specifice pentru terenul studiat în vederea creării cadrului legal necesar construirii unei locuințe unifamiliale.

Funcțiunea de locuire, propusă, este compatibilă cu funcțiunile existente în zonă. Ea va conduce la valorificarea terenului și la creșterea gradului de urbanizare a zonei.

Urbanistic terenul se vor încadra în **UTR L8z – zonă de locuințe**.

Sef proiect / Verificat,  
arh. Octavian LIPOVAN

Redactat,  
ing. SZOCS Angela



## REGULAMENT LOCAL DE URBANISM

afere

### PLAN URBANISTIC ZONAL - CONSTRUIRE LOCUINȚĂ UNIFAMILIALĂ, ÎMPREJMUIRE TEREN ȘI BRANȘAMENTE LA UTILITĂȚI - localitatea Ernei, f.n., jud. Mureș

#### UTR L8z – ZONĂ DE LOCUINȚE

##### I. DISPOZIȚII GENERALE

###### 1. Rolul Regulamentului Local de Urbanism

Regulamentul Local de Urbanism are caracter de reglementare și cuprinde prevederi referitoare la modul de utilizare a terenurilor, de realizare și utilizare a construcțiilor pentru zona studiată.

###### 2. Baza legală

La baza elaborării Regulamentului Local de Urbanism aferent Planului Urbanistic Zonal au stat următoarele prevederi legale:

- Legea nr. 350 cu modificările și completările ulterioare,
- Regulamentul General de Urbanism aprobat prin H.G. 525 / 27.06.1996,
- Planului Urbanistic General al comunei Ernei,
- Regulamentul Local de Urbanism aferent PUG Ernei,
- Legea nr. 50 / 1991 privind autorizarea executării lucrărilor de construcții,
- Legea nr. 137 / 1995 privind protecția mediului.

Planul Urbanistic Zonal, împreună cu Regulamentul Local de Urbanism aferent devin, odată cu aprobarea lor, acte de autoritate ale administrației publice locale, cu valoare juridică.

###### 3. Domeniul de aplicare

Prezentul Regulament Local de Urbanism cuprinde norme obligatorii care stau la baza emiterii Certificatelor de Urbanism și a Autorizațiilor de Construire sau Desființare pentru construcțiile și instalațiile de orice fel ce se vor edifica sau desființa în zona studiată.

##### II. REGULI DE BAZĂ PRIVIND MODUL DE OCUPARE A TERENURILOR

###### 1. Reguli cu privire la păstrarea integrității mediului și protejarea patrimoniului natural și construit

Autorizarea executării construcțiilor și amenajărilor pe terenul studiat, se supune prevederilor Legii 50/1991 (republicată), precum și tuturor prevederilor legale conexe acestei legi.

###### 2. Reguli cu privire la siguranța construcțiilor și la apărarea interesului public

Autorizarea lucrărilor de construcții de orice fel se va face cu respectarea normelor de protecția mediului și de protecție a sănătății și siguranței publice.

Autorizarea executării tuturor construcțiilor va ține seama de zonele de servitute și de protecție ale sistemelor de alimentare cu energie electrică, apă, gaze naturale conform prevederilor legale în vigoare.

În conformitate cu prevederile articolului nr. 22 din **Legea nr. 10/19965, actualizată, privind calitatea în construcții**, efectuarea recepției la terminarea lucrărilor de construire pentru clădirile / construcțiile prevăzute în autorizația de construire, **se face numai împreună cu recepția la terminarea lucrărilor branșamentelor la infrastructura tehnico-edilitară aferente și căilor de acces.**

### III. UTILIZAREA TERENURILOR

#### Utilizări admise:

- se pot autoriza construcții de locuințe, anexe gospodărești, funcțiuni complementare, dotări de interes public, lăcașuri de cult;
- ateliere meșteșugărești, unități mici cu caracter artizanal sau servicii nepoluante (Sconstruita desfășurată max: 200mp);
- reparații, consolidări, înlocuirea fondului construit existent cu locuințe individuale noi;
- mansardarea clădirilor existente în volumul podului;
- funcțiuni publice: echipamente publice – administrație, cultură, învățământ, sănătate, turism, servicii profesionale – personale, tehnice, servicii financiar-bancare și de asigurări, servicii de consultanță;
- alimentație publică;
- servicii comerciale – comerț alimentar, comerț nealimentar cu mărfuri de folosință zilnică;
- culturi agricole pentru consum propriu în cadrul parcelei aferente;
- reparații, consolidări, înlocuirea fondului construit existent;
- spații verzi de protecție

#### Utilizări interzise:

- unități de producție;
- depozitare en-gros;
- depozitari de materiale refofosibile;
- depozitarea unor cantități mari de substanțe inflamabile sau toxice;
- orice alte activități generatoare de poluare, zgomot, praf, trafic greu sau aglomerări importante;
- orice alte activități pentru care autoritatea de protecția mediului solicită studii de impact;
- orice lucrări de terasament care pot să provoace scurgerea apelor meteorice pe parcelele vecine sau care împiedică evacuarea și colectarea acestora.

### IV. PREVEDERI PRIVIND CONDIȚIILE DE AMPLASARE, ECHIPARE ȘI CONFORMARE A CLĂDIRILOR

#### **Caracteristici ale parcelelor (suprafețe, forme, dimensiuni):**

Autorizarea executării parcelărilor, a dezmembrărilor de orice fel și a reparcelărilor, în baza prezentului regulament, este permisă numai dacă pentru fiecare parcelă în parte se respectă următoarele condiții:

- pentru loturile noi nu se admit parcele mai mici de 500mp;
- adâncimea parcelei sa fie mai mare sau cel puțin egală cu lățimea acesteia.

#### **Amplasarea clădirilor față de aliniament**

- clădirile se vor retrage față de aliniament la o distanță de minim 5,0 metri

#### **Amplasarea clădirilor față de limitele laterale și posterioare ale parcelelor**

- clădirile se vor retrage față de limitele laterale ale parcelei cu cel puțin 3,0m, cu condiția respectării însoirii clădirilor vecine;
- retragerea față de limita posterioară va fi de minim 5,0m.

#### **Amplasarea clădirilor unele față de altele pe aceeași parcelă**

- distanța minimă dintre clădirile de pe aceeași parcelă va fi egală cu jumătate din înălțimea la streășină/cornișă/atic a clădirii celei mai înalte, dar nu mai puțin de 4,0metri.
- fac excepție clădirile care se amplasează în continuarea celor existente, pentru care se vor asigura rosturi între fundații.

#### **Înălțimea maximă admisibilă a clădirilor**

- cladiri pentru locuințe înălțimi max: P+M, P+1
- cladiri pentru alte functiuni înălțimea max. admisibilă P+2 niveluri;
- construcțiile pot avea subsol sau demisol.

#### **Aspectul exterior al construcțiilor**

- se va urmări realizarea unui grad de locuire și confort cât mai ridicat, cu tratarea atentă a volumetriei și aspectului arhitectural al construcțiilor. Paleta cromatică, conformarea fațadelor și amplasarea golurilor la construcțiile de locuit vor fi în concordanță cu specificul zonei;
- se acceptă culori pastelate cu accente la ancadramente;
- nu se acceptă culori strălucitoare sau stridente; culorile puternice se acceptă doar pentru elementele de marcaj (accente), suprafața maximă 10% din suprafața fațadei;
- la documentațiile de autorizarea construcțiilor vor fi atașate obligatoriu planșe cu fațade colorate cu specificarea culorilor conform paletelor oferite de furnizori.
- se interzic imitații stilistice după arhitecturi străine zonei, pastişe, imitații de materiale sau utilizarea improprie a materialelor;
- pentru învelitoarea acoperișurilor cu șarpantă se utilizează de regulă țiglă;
- se pot utiliza și învelitori din alte materiale (tablă plană fâltuită, șindrilă bituminoasă, lemn, etc.), cu condiția evitării culorilor stridente;
- se acceptă acoperirea cu tablă nobilă (tablă de zinc – nu tablă zincată nevopsită, și/sau tablă de cupru);
- nu se acceptă tablă industrială (cutată, ondulată, etc.).

#### **V. PREVEDERI CU PRIVIRE LA CIRCULAȚII ȘI ASIGURAREA ACCESELOR OBLIGATORII**

##### **Accese carosabile**

Parcela este construibilă numai dacă este asigurat un acces carosabil de minim 4,0 metri lățime dintr-o circulație publică în mod direct sau prin drept de trecere legal obținut prin una din proprietățile învecinate.

##### **Accese pietonale**

Autorizarea executării construcțiilor și amenajărilor de orice fel se va face numai dacă se asigură accese auto și pietonale, potrivit importanței și destinației construcțiilor.

#### **VI. PREVEDERI CU PRIVIRE LA ECHIPAREA TEHNICO-EDILITARĂ ȘI GESTIONAREA DEȘEURILOR**

Toate clădirile vor fi racordate la rețelele tehnico-edilitare publice:

- la clădirile dispuse pe aliniament racordarea burlanelor la canalizarea pluvială va fi făcută pe sub trotuare pentru a se evita producerea gheții;
- toate branșamentele noi vor fi realizate îngropat;
- se interzice dispunerea antenelor TV-satelit în locuri vizibile din circulațiile publice și se recomandă evitarea dispunerii vizibile a cablurilor CATV;
- se vor prevedea locuri/platforme de depozitare a deșeurilor, cu acces din domeniul public. Dimensiunile acestora vor fi suficiente pentru a asigura colectarea selectivă a deșeurilor,
- în conformitate cu prevederile articolului nr. 22 din **Legea nr. 10/19965, actualizată, privind calitatea în construcții**, efectuarea recepției la terminarea lucrărilor de construire pentru clădirile / construcțiile prevăzute în autorizația de construire, **se face numai împreună cu recepția la terminarea lucrărilor branșamentelor la infrastructura tehnico-edilitară aferente și căilor de acces.**

#### **VII. PREVEDERI PRIVIND PARCAJELE, SPAȚIILE VERZI ȘI REALIZAREA DE ÎMPREJMUIRI**

##### **Parcaje**

- staționarea autovehiculelor se admite numai în interiorul parcelelor, în afara circulațiilor publice.
- se va asigura numărul minim de locuri de parcare corelat cu funcțiunile dezvoltate:

- câte un loc de parcare la o locuință unifamilială cu lot propriu.
- Pentru alte funcțiuni decât locuirea, dimensionarea parcarilor se va face în baza unor studii de trafic prin care se vor evidenția:
- aportul suplimentar de trafic generat de aceste funcțiuni;
- necesarul de parcări impuse de normativele pentru asigurarea funcționării proprii pentru aceste dotări (corelate cu numărul personal);
- parcări necesare pentru aprovizionare, intervenții, clienți, etc

#### **Staționarea autovehiculelor**

Parcarea autovehiculelor se admite numai în interiorul parcelei, în afara circulațiilor publice.

#### **Spații libere și spații plantate**

- spațiile neconstruite și neocupate de accese și platforme vor fi amenajate ca spații verzi, asigurându-se minim 30% suprafețe plantate din suprafața totală a loturilor.

#### **Împrejmuiri**

- loturile se pot împrejmuir pe toate laturile. Împrejmuirile vor fi realizate din materiale durabile, și vor avea imagine unitară. Se admite ca împrejmuirile pe laturile laterale și posterioare să fie diferite de împrejmuirea la stradă.

### **VIII. COEFICIENȚI URBANISTICI**

Procent maxim de ocupare a terenului (POT - % m<sup>2</sup> AC / m<sup>2</sup> teren)

- pentru locuințe POT maxim = 30% - pentru terenuri peste 1000mp

Coefficient maxim de utilizare a terenului (CUT - m<sup>2</sup> ADC / m<sup>2</sup> teren)

- pentru locuințe CUT<sub>max</sub> = 0,6 înălțimi max: P+M, P+1

Sef proiect / verificat,  
arh. Octavian LIPOVAN

Redactat,  
ing. SZOCS Angela

## PLANUL DE ACȚIUNE PENTRU IMPLEMENTAREA INVESTIȚIILOR PROPUSE PRIN PLANUL DE URBANISM ZONAL

### CATEGORII DE COSTURI

Costurile pentru realizarea Planului Urbanistic Zonal vor fi suportate integral de către beneficiari/proprietari.

### DEFALCAREA COSTURILOR

Categoriile de costuri		
<b>A. Cheltuieli pentru elaborarea documentațiilor tehnico economice</b>		responsabil
a.1	<i>Cheltuieli pentru elaborarea documentațiilor de proiectare</i> - Realizare PUZ - Obținerea Autorizațiilor de construire - Studii de teren (topo, geo) - Proiect tehnic, detalii execuție, liste cantități, caiete sarcini - Expertize, Verificări de proiect	Suportate de către beneficiari
a.2	<i>Cheltuieli pentru activitatea de consultanță și asistență tehnică</i> - Cheltuieli pentru consultanță - Cheltuieli pentru asistență tehnică	proprietari
a.3	<i>Cheltuieli pentru obținerea avizelor și acordurilor</i>	proprietari
a.4	<i>Cheltuieli pentru pregătirea documentelor privind aplicarea procedurii pentru atribuirea contractului de lucrări și a contractelor de servicii de proiectare</i>	proprietari
<b>B. Cheltuieli pentru realizarea investiției</b>		proprietari
b.1	<i>Cheltuieli pentru amenajarea terenului:</i> - Amenajarea terenului; - Amenajare accese, circulații carosabile și pietonale în incintă; - Drenarea terenului (dacă este necesar); - Amenajări pentru protecția mediului.	proprietari
b.2	<i>Cheltuieli pentru asigurarea utilităților necesare obiectivului:</i> - Cheltuieli pentru asigurarea bransamentelor în baza unor proiecte de specialitate - valoare conform soluție stabilită de administratorii de rețele	proprietari
b.3	Cheltuieli pentru investiția de bază: - Construcții și instalații - Dotări	proprietari
b.4	Preluarea infrastructurii (drum nou înființat) în domeniul public al localității (înscris în CF, etc.) - aprobare PUZ în cadrul Consiliului Local	Autoritatea publică locală
b.5	<i>Alte cheltuieli:</i> - Organizare de șantier - Comisioane, taxe - Cheltuieli diverse și neprevăzute	proprietari

### ETAPIZAREA REALIZĂRII INVESTIȚIILOR

În funcție de interesele beneficiarului se pot realiza una sau mai multe construcții, în etape diferite.

- întocmirea și aprobarea PUZ,
- obținerea autorizațiilor de construire pentru investițiile preconizate,
- asigurarea bransamentelor la rețelele edilitare în baza unor proiecte de specialitate,
- amenajarea acceselor,
- realizarea investițiilor, finalizate prin recepții,
- întăbularea construcțiilor.

## TERMINOLOGIE – definirea termenilor utilizați

(în ordine alfabetică)

**Accesul direct:** - posibilitatea de intrare / ieșire fără afectarea altor funcțiuni sau proprietăți.

**Accesul la drumurile publice:** - accesul carosabil direct sau prin servitute, din drumurile publice la parcelă.

**Albia minoră:** - suprafața de teren ocupată permanent sau temporar de apă, care asigură curgerea nestingherită, din mal în mal, a apelor la niveluri obișnuite, inclusiv insulele create prin curgerea naturală a apelor.

**Albia majoră:** - porțiunea de teren inundabilă din valea naturală a unui curs de apă.

**Aliniament:** - linia de demarcație între domeniul public și proprietatea privată. Este demarcația care stabilește linia până la care pot fi dispuse clădirile spre interiorul terenului, în scopul de a se proteja o mai bună posibilitate de utilizare a interiorului insulei.

**Alinierea clădirilor:** - linia pe care sunt dispuse fațadele clădirilor spre stradă și care poate coincide cu aliniamentul sau poate fi retrasă față de acesta, conform prevederilor regulamentului. În cazul retragerii obligatorii a clădirilor față de aliniament, interspațiul dintre aliniament și alinierea clădirilor este **non aedificandi**, cu excepția împrejmuirilor, acceselor și a teraselor ridicate cu cel mult 0,40 metri față de cota terenului.

**Ampriza drumului:** - suprafața de teren ocupată de elementele constructive ale drumului: parte carosabilă, trotuare, piste pentru cicliști, acostamente, șanțuri, rigole, taluzuri, șanțuri de gardă, ziduri de sprijin și alte lucrări de artă.

**Arie protejată** - o zonă delimitată geografic, cu elemente naturale rare sau în procent ridicat, desemnată sau reglementată și gospodărită în sensul atingerii unor obiective specifice de conservare; cuprinde parcuri naționale, rezervații naturale, rezervații ale biosferei, monumente ale naturii și altele;

**Aprobare** - opțiunea forului deliberativ al autorităților competente de încuviințare a propunerilor cuprinse în documentațiile prezentate și susținute de avizele tehnice favorabile, emise în prealabil. Prin actul de aprobare (leg, hotărâre a Guvernului, hotărâre a consiliilor județene sau locale, după caz) se conferă documentațiilor putere de aplicare, constituindu-se astfel ca temelie juridică în vederea realizării programelor de amenajare teritorială și dezvoltare urbanistică, precum și a autorizării lucrărilor de execuție a obiectivelor de investiții.

**Arie naturală protejată:** - zona terestră, acvatică și/sau subterană, cu perimetru legal stabilit și având un regim special de ocrotire și conservare, în care există specii de plante și animale sălbatice, elemente și formațiuni biogeografice, peisagistice, geologice, paleontologice, speologice sau de altă natură, cu valoare ecologică, științifică sau culturală deosebită.

**Atic:** - parte a unei construcții situată deasupra cornișei și menită să mascheze acoperișul (DEX 1998). În cazul clădirilor cu acoperiș terasă, se consideră atic elementul superior al fațadei, care depășește cota ultimului planșeu și având rol constructiv, de rebord, pentru straturile componente ale învelitorii și rol în ghidarea apelor meteorice.

**Avizare** - procedura de analiză și exprimare a punctului de vedere al unei comisii tehnice din structura ministerelor, administrației publice locale ori a altor organisme centrale sau teritoriale interesate, având ca obiect analiza soluțiilor funcționale, a indicatorilor tehnico-economici și sociali ori a altor elemente prezentate prin documentațiile de amenajare a teritoriului și de urbanism. Avizarea se concretizează printr-un act (aviz favorabil sau nefavorabil) cu caracter tehnic și obligatoriu.

**Bilant teritorial:** evaluarea cantitativă prin care se însumează valorile absolute și procentuale ale suprafețelor de teren cu diverse destinații aferente unui teritoriu prestabilit.

**Branșamentul de apă:** - conducta de legătură de la rețeaua publică de distribuție la consumatori, cuprinzând vana de concesie, apometrul și construcțiile aferente (cămin, vană de golire etc).

**Branșamentul de gaze:** - conducta de legătură, conducând gaz nemăsurat de la o conductă aparținând sistemului de distribuție până la ieșirea din robinetul de branșament, stația sau postul de reglare.

**Branșamentul electric:** - partea din instalația de distribuție a energiei electrice cuprinsă între linia electrică (aeriană sau subterană) și instalația interioară (a abonatului).

**Caracter director** - însușirea unei documentații aprobate de a stabili cadrul general de amenajare a teritoriului și de dezvoltare urbanistică a localităților, prin coordonarea acțiunilor specifice. Caracterul director este specific documentațiilor de amenajare a teritoriului.

**Caracter de reglementare** - însușirea unei documentații aprobate de a impune anumiți parametri soluțiilor promovate. Caracterul de reglementare este specific documentațiilor de urbanism.

**Categoria străzii:** - se stabilește în funcție de rolul și caracteristicile funcționale sau tehnice, pe baza studiilor de circulație. Definirea și stabilirea elementelor caracteristice fiecărei categorii de străzi se face în conformitate cu actele normative specifice domeniului.

**Circulația terenurilor** - schimbarea titularilor dreptului de proprietate sau de exploatare asupra terenurilor prin acte de vânzare-cumpărare, donație, concesiune, arendare etc.

**Competența de avizare / aprobare** - abilitarea legală a unei instituții publice și capacitatea tehnică de a emite avize/aprobări.

**Construcții anexe:** - construcții distincte, de regulă având dimensiuni reduse și un singur nivel suprateran, care deservește funcțiunea de locuire. Din categoria construcțiilor anexe fac parte: garaje individuale, depozite pentru unelte de grădinarit, șoproane, terase acoperite, foișoare, pergole, bucătării de vară. Realizarea construcțiilor anexe se autorizează în aceleași condiții în care se autorizează corpurile principale de clădire.

**Construcții anexe gospodărești ale exploataților agricole:** - construcțiile situate în zone izolate în extravilan și îndepărtate de localitatea de reședință a lucrătorilor agricoli, menite să adăpostească mașini agricole, utilaje, mici ateliere, scule, alte bunuri ale acestora, inclusiv animale, precum și spații pentru cazare temporară pe timpul campaniilor agricole.

**Construcții cu caracter provizoriu:** - construcțiile autorizate ca atare, indiferent de natura materialelor utilizate, care, prin specificul funcțiunii adăpostite ori datorită cerințelor urbanistice impuse de autoritatea publică, au o durată de existență limitată, precizată și prin Autorizația de construire. De regulă, construcțiile cu caracter provizoriu se realizează din materiale și alcătuirii care permit demontarea rapidă în vederea aducerii terenului la starea inițială (confecții metalice, piese de cherestea, materiale plastice ori altele asemenea) și sunt de dimensiuni reduse. Din categoria construcțiilor cu caracter provizoriu fac parte: chioșcuri, tonete, cabine, locuri de expunere situate pe căile și în spațiile publice, corpuri și panouri de afișaj, firme și reclame, copertine, pergole ori altele asemenea. În sensul prezentei legi (Legea 50/1991) realizarea construcțiilor provizorii se autorizează în aceleași condiții în care se autorizează construcțiile definitive (Legea 50/1991).

**Construcție existentă:** - se înțelege acea construcție care există fizic la data adoptării prezentului act și este evidențiată ca atare în documentațiile cadastrale, fiind înscrisă în cartea funciară.

**Construibilitate:** - calitatea unui teren de a primi o construcție, a cărei destinație și caracteristici sunt compatibile cu atributele de fapt (legate de natura terenului și de caracteristicile sale) și de drept (vizând servituțile care îl grevează) ale acestuia.

**Cornișă:** - partea superioară, ieșită în afară și ornamentată, a zidului unei construcții, având rolul de a sprijini acoperișul și de a împiedica scurgerea apei de ploaie pe fața clădirilor (DEX 1998). În cazul inexistenței acestui element în arhitectura clădirii, în prezentul regulament se va considera streășina acoperișului.

**Demisol (prescurtat: D):** - nivel construit al clădirii având pardoseala situată sub nivelul terenului (carosabilului) înconjurător cu maximum jumătate din înălțimea liberă a acestuia și prevăzut cu ferestre în pereții de închidere perimetrală. Demisolul se consideră nivel suprateran al construcției. (P 118-99 Normativ de siguranță la foc a construcțiilor). În sensul prezentului Regulament, pe terenurile în pantă, se consideră demisol nivelurile construite care respectă regula de mai sus pe cel puțin o latură a clădirii.

**Destinația terenurilor** - modul de utilizare a terenurilor, conform funcțiunii prevăzute în reglementările cuprinse în planurile de urbanism și amenajarea teritoriului, aprobate conform legii.

**Dezvoltare durabilă** - satisfacerea necesităților prezentului, fără a se compromite dreptul generațiilor viitoare la existență și dezvoltare.

**Dezvoltare regională** - ansamblul politicilor autorităților administrației publice centrale și locale, elaborate în scopul armonizării strategiilor, politicilor și programelor de dezvoltare sectorială pe arii geografice, constituite în "regiuni de dezvoltare", și care beneficiază de sprijinul Guvernului, al Uniunii Europene și al altor instituții și autorități naționale și internaționale interesate.

**Distanțele minime de protecție** între zonele construite și o serie de unități industriale, zootehnice, unități de salubritate care produc disconfort și comportă unele riscuri pentru sănătatea publică se stabilesc prin norme sanitare, astfel încât să se asigure condițiile de protecție a populației împotriva zgomotului, vibrațiilor, mirosului și poluării apelor, aerului și solului.

**Documentație de amenajare a teritoriului și de urbanism** - ansamblu de piese scrise și desenate, referitoare la un teritoriu determinat, prin care se analizează situația existentă și se stabilesc obiectivele, acțiunile și măsurile de amenajare a teritoriului și de dezvoltare urbanistică a localităților pe o perioadă determinată.

**Domeniul public** - totalitatea bunurilor care fac obiectul dreptului de proprietate publică, ce aparțin statului sau unităților administrativ-teritoriale. Domeniul public poate fi de interes național, caz în care proprietatea asupra sa, în regim de drept public, aparține statului, sau de interes local, caz în care proprietatea, de asemenea în regim de drept public, aparține comunelor, orașelor, municipiilor sau județelor.

**Dotări publice** - terenuri, clădiri, construcții, amenajări și instalații, altele decât sistemul de utilități publice, aparținând domeniului public sau privat al unităților teritorial-administrative sau al statului și destinate deservirii populației unei anumite zone. Realizarea acestora reprezintă obiectiv de utilitate publică. Dotările publice cuprind:

- (a) obiective de învățământ;
- (b) obiective de sănătate;
- (c) obiective de cultură;
- (d) obiective de sport și recreere;
- (e) obiective de protecție și asistență socială;
- (f) obiective de administrație publică;
- (g) obiective pentru autoritățile judecătorești.

**Drumurile publice** - drumurile destinate transportului rutier public de toate categoriile, gestionate de autoritățile administrației publice centrale sau locale, și clasificate tehnic, conform legislației și terminologiei tehnice, în autostrăzi, drumuri expres, naționale, județene și comunale în extravilan și străzi în intravilan.

**Echiparea edilitară** - ansamblul format din construcții, instalații și amenajări, care asigură în teritoriul localităților funcționarea permanentă a tuturor construcțiilor și amenajărilor, indiferent de poziția acestora față de sursele de apă, energie, trasee majore de transport rutier, feroviar, aerian sau naval, cu respectarea protecției mediului ambiant.

**Echiparea edilitară în sistem individual** - asigurarea utilităților și serviciilor edilitare prin construcții și instalații realizate și exploatate pentru un imobil sau un grup de imobile.

**Edificabil (suprafața edificabilă)** - suprafață componentă a unei parcele, în interiorul căreia pot fi amplasate construcții, în condițiile Regulamentului Local de Urbanism.

**Fondul forestier național** - este constituit din păduri, terenuri destinate împăduririi, cele care servesc nevoilor de cultură, producție ori administrație silvică, iazurile, albiile pâraielor și terenuri neproductive incluse în amenajamente silvice, indiferent de natura dreptului de proprietate. Sunt considerate păduri terenurile acoperite cu vegetație forestieră, cu o suprafață mai mare de 0.25 ha. (Legea nr. 46/2008 -Codul silvic).

**Funcțiunile urbane** - activități umane specifice care se desfășoară într-o localitate, într-o anumită perioadă de timp, localizate teritorial și definite de indicatori spațiali și indicatori de funcționare.

**Garajele** - construcții cu unul sau mai multe niveluri pentru staționarea, adăpostirea, întreținerea și eventual reparația autovehiculelor.

**Habitat natural** - zona terestră, acvatică sau subterană, în stare naturală sau seminaturală, care se diferențiază prin caracteristici geografice, abiotice și biotice.

**Indicatori urbanistici** - instrumente urbanistice specifice de lucru pentru controlul proiectării și al dezvoltării durabile a zonelor urbane, care se definesc și se calculează după cum urmează:

- **coeficient de utilizare a terenului (CUT)** - raportul dintre suprafața construită desfășurată (suprafața desfășurată a tuturor planșeelor) și suprafața parcelei inclusă în unitatea teritorială de referință. Nu se iau în calculul suprafeței construite desfășurate: suprafața subsolurilor cu înălțimea liberă de până la 1,80 m, suprafața subsolurilor cu destinație strictă pentru gararea autovehiculelor, spațiile tehnice sau spațiile destinate protecției civile, suprafața balcoanelor, logiilor, teraselor deschise și neacoperite, teraselor și copertinelor necirculabile, precum și a podurilor neamenajabile, aleile de acces pietonal/carosabil din incintă, scările exterioare, trotuarele de protecție;

- **procent de ocupare a terenului (POT)** - raportul dintre suprafața construită (amprenta la sol a clădirii sau proiecția pe sol a perimetrului etajelor superioare) și suprafața parcelei. Suprafața construită este suprafața construită la nivelul solului, cu excepția teraselor descoperite ale parterului care depășesc planul fațadei, a platformelor, scărilor de acces. Proiecția la sol a balcoanelor a căror cotă de nivel este sub 3,00 m de la nivelul solului amenajat și a logiilor închise ale etajelor se include în suprafața construită.

**Excepții de calcul al indicatorilor urbanistici POT și CUT:**

- dacă o construcție nouă este edificată pe un teren care conține o clădire care nu este destinată demolării, indicatorii urbanistici (POT și CUT) se calculează adăugându-se suprafața planșeelor existente la cele ale construcțiilor noi;



- dacă o construcție este edificată pe o parte de teren dezmembrată dintr-un teren deja construit, indicatorii urbanistici se calculează în raport cu ansamblul terenului inițial, adăugându-se suprafața planșeelor existente la cele ale noii construcții.

**Infrastructură feroviară** - ansamblul elementelor necesare circulației și manevrei materialului rulant, clădirilor stațiilor de cale ferată cu facilitățile aferente, precum și celelalte clădiri și facilități destinate desfășurării transportului feroviar.

**Interdicție de construire (non aedificandi)** - regula urbanistică urmare căreia, într-o zonă strict delimitată, din rațiuni de dezvoltare urbanistică durabilă, este interzisă emiterea autorizației de construire, în mod definitiv sau temporar, indiferent de regimul de proprietate sau de funcțiunea propusă (Legea 350/2001).

**Intravilanul localității** - teritoriul care constituie o localitate se determină prin Planul urbanistic general (PUG) și cuprinde ansamblul terenurilor de orice fel, cu/fără construcții, organizate și delimitate ca trupuri independente, plantate, aflate permanent sub ape, aflate în circuitul agricol sau având o alta destinație, înăuntrul căruia este permisă realizarea de construcții, în condițiile legii. Intravilanul se poate dezvolta prin extinderea în extravilan numai pe baza de planuri urbanistice zonale (PUZ), legal aprobate, integrându-se ulterior în Planul urbanistic general (PUG) al localității (Legea 50/1991).

**Înălțimea maximă a clădirilor** - exprimă în metri și număr de niveluri convenționale înălțimea maximă admisă în planul fațadei, măsurată între teren și cornișe sau limita superioară a parapetului terasei.

**Îmreimuirile** - construcțiile sau amenajările (plantații, garduri vii), cu caracter definitiv sau temporar, amplasate la aliniament sau pe celelalte laturi ale parcelei, pentru a o delimita de domeniul public sau de proprietățile învecinate.

**Limitele unității administrativ-teritoriale** - linii reale sau imaginare, stabilite prin lege, prin care se delimitează teritoriul unei unități administrative de teritoriul altor unități administrative.

**Limita intravilanului** - este stabilită pe baza planurilor urbanistice generale aprobate și cuprinde, alături de teritoriul existent în intravilan, suprafețele pe care se preconizează extinderea acestuia, justificată de necesități reale și pentru care autoritățile publice își asumă răspunderea echipării tehnico-edilitare. Noua limită cadastrală va fi marcată cu borne de către comisia stabilită în acest scop prin ordinul prefectului, atât pentru vatra localităților cât și pentru trupurile ce cuprind construcțiile care prin natura lor nu pot fi amplasate în trupul principal conform legii, dar au incinte delimitate topografic.

**Locuință individuală** - (în sensul prezentului regulament) unitate funcțională, formată din una sau mai multe camere de locuit, situate la același nivel al clădirii sau la niveluri diferite, cu dependențele, dotările și utilitățile necesare, având acces direct și intrare separată, destinate exclusiv ei, și care a fost construită sau transformată în scopul de a fi folosită de o singură gospodărie, pentru satisfacerea cerințelor de locuit. De regulă, locuința individuală dispune de o parcelă proprie.

**Locuințe colective** - (în sensul prezentului regulament) grup de locuințe, amplasat pe o singură parcelă și situat în una sau mai multe construcții, având de regulă acces comun și unde există atât proprietăți comune cât și proprietăți individuale.

**Lucrări de modificare** - lucrări de intervenții asupra elementelor constructive, structurale și/sau nestructurale, având ca efect modificarea totală sau în parte a acestora. Lucrările de modificare pot fi:

- a) lucrări de modificare structurală, din care fac parte, în principal, lucrările de consolidare, de supraetajare și/sau de extindere a construcției;
- b) lucrări de modificare nestructurală, din care fac parte, în principal, lucrările de amenajări interioare și compartimentări ușoare, care nu afectează în mod semnificativ structura de rezistență a construcției și pentru care este necesar avizul prealabil al unui proiectant autorizat. Pentru executarea lucrărilor de modificare, cu excepția lucrărilor de compartimentare provizorii, nestructurale, este necesară emiterea unei autorizații de construire în condițiile legii și cu respectarea prevederilor legale privind calitatea în construcții.

**Lucrări de intervenție în primă urgență** - orice fel de lucrări necesare la construcțiile existente care prezintă pericol public ca urmare a unor procese de degradare a acestora determinate de factori distructivi naturali și antropici, inclusiv a instalațiilor aferente acestora, pentru:

- a) punerea în siguranță, prin asigurarea cerințelor de rezistență mecanică, stabilitate și siguranță în exploatare;
- b) desființarea acestora

**Lucrări de reabilitare** - orice fel de lucrări de intervenții necesare pentru îmbunătățirea performanțelor de siguranță și exploatare a construcțiilor existente, inclusiv a instalațiilor aferente, în scopul prelungirii duratei de exploatare prin aducerea acestora la nivelul cerințelor esențiale de calitate prevăzute de lege.

**Mansardă (prescurtat: M)** - spațiu funcțional amenajat integral în volumul podului construcției. Se include în numărul de niveluri supraterane. (P118-99 Normativ de siguranță la foc a construcțiilor). În sensul prezentului regulament, se consideră mansarde acele spații care respectă următoarele condiții suplimentare:

- podul construcției va forma un unghi maxim de 60 grade cu planul orizontal;
- podul construcției nu va depăși, în proiecție orizontală, conturul exterior al ultimului nivel plin (inclusiv balcoane sau cursive) cu mai mult de 1 m.

La calculul coeficientului de utilizare a terenului, mansarda va contribui cu cel mult 60% din suprafața desfășurată a ultimului nivel plin.

**Mobilier urban** - elementele funcționale și/sau decorative amplasate în spațiile publice care, prin alcătuire, aspect, amplasare, conferă personalitate aparte zonei sau localității. Prin natura lor piesele de mobilier urban sunt asimilate construcțiilor dacă amplasarea lor se face prin legare constructivă la sol (fundații platforme de beton, racorduri la utilități urbane, cu excepția energiei electrice), necesitând emiterea autorizației de construire. Fac parte din categoria mobilier urban: jardiniere, lampadare, bănci, bazine, pavaje decorative, pergole, cabine telefonice și altele asemenea (Legea 50/1991).

**Monument istoric** - bunuri imobile sau ansambluri de bunuri imobile care prezintă valoare din punct de vedere arheologic, istoric, arhitectural, religios, urbanistic, artistic, peisagistic sau tehnic. (Legea nr. 5 /2000 privind aprobarea PATN – Secțiunea a III a – Zone protejate)

**"Natura 2000"** - rețeaua ecologică europeană de arii naturale protejate și care cuprinde arii de protecție specială avifaunistică, stabilite în conformitate cu prevederile Directivei 79/409/CEE privind conservarea păsărilor sălbatice și arii speciale de conservare desemnate de Comisia Europeană și ale Directivei 92/43/CEE privind conservarea habitatelor naturale, a faunei și florei sălbatice.

**Nivel** - spațiu construit suprateran sau subteran al construcțiilor închise sau deschise, delimitat de planșee. Constituie nivel supanta a cărei arie este mai mare decât 40% din cea a încăperii/spațiului în care se află (P118-99 Normativ de siguranță la foc a construcțiilor).

**Nivel retras (prescurtat: R)** - nivel ale cărui limite exterioare, în proiecția orizontală, sunt retrase față de cele ale nivelului inferior. În sensul prezentului regulament, un nivel retras se va retrage de la toate fațadele clădirii care sunt vizibile din spațiul public, în așa fel încât planul care unește cornișa superioară sau aticul ultimului nivel plin cu cea a nivelului retras să nu formeze un unghi mai mare de 60 grade cu planul orizontal. Suprafața construită desfășurată a nivelului retras nu va depăși 60 % din cea a ultimului nivel plin (neretras).

**Obiectiv de utilitate publică** - se consideră obiective de utilitate publică: prospecțiunile și explorările geologice; extracția și prelucrarea substanțelor minerale utile; instalații pentru producerea energiei electrice; căile de comunicație; deschiderea, alinierea și lărgirea străzilor; sistemele de alimentare cu energie electrică, telecomunicații, gaze, termoficare, apă, canalizare; instalații pentru protecția mediului; îndigui și regularizări de râuri; lacuri de acumulare pentru surse de apă și atenuarea viiturilor; derivații de debite pentru alimentări cu apă și pentru atenuarea viiturilor; stații hidrometeorologice, seismice și sisteme de avertizare și prevenire a fenomenelor naturale periculoase și de combatere a eroziunii de adâncime; clădirile și terenurile construcțiilor de locuințe sociale și altor obiective sociale de învățământ, sănătate, cultură, sport, protecție și asistență socială, precum și de administrație publică și pentru autoritățile judecătorești; salvarea, protejarea și punerea în valoare a monumentelor, ansamblurilor și siturilor istorice, precum și a parcurilor naționale, rezervațiilor naturale și a monumentelor naturii; prevenirea și înlăturarea urmărilor dezastrelor naturale - cutremure, inundații, alunecări de terenuri; apărarea țării, ordinea publică și siguranța națională. (Legea 33/1994, O. MLPAT nr. 21/N/2000)

**Parcajele** - spații amenajate la sol sau în construcții pentru staționarea, respectiv pentru adăpostirea autovehiculelor pe diferite perioade de timp.

**Parcelă** - suprafața de teren ale cărei limite sunt sau nu materializate pe teren, proprietatea unuia sau mai multor proprietari, aparținând domeniului public sau privat, și care are un număr cadastral ce se înscrie în registrul de publicitate funciară. Împreună cu construcțiile sau amenajările executate pe suprafața sa, parcela reprezintă un bun imobil.

**Parcelare** - acțiunea urbană prin care o suprafață de teren este divizată în loturi mai mici, destinate construirii sau altor tipuri de utilizare. De regulă este legată de realizarea unor locuințe individuale, de mică înălțime.

**Parc industrial** - o zonă delimitată în care se desfășoară activități economice, de cercetare științifică și/sau de dezvoltare tehnologică în vederea valorificării potențialului uman și material al zonei. (OG 65 /2001 privind constituirea și funcționarea parcurilor industriale)

**Parc natural** - arie naturală protejată al căror scop este protecția și conservarea unor ansambluri peisagistice în care interacțiunea activităților umane cu natura de-a lungul timpului a creat o zonă distinctă, cu valoare semnificativă peisagistică și/sau culturală, deseori cu o mare diversitate biologică. (OUG nr. 236 /2000, privind regimul ariilor naturale protejate, conservarea habitatelor naturale, a florei și faunei sălbatice)

**Parcuri de activități** - categorie nouă de zonă de activități purtătoare de dezvoltare, legată de tehnologii avansate, conținând, cercetare - dezvoltare (servicii pentru facilitarea aplicării inovațiilor, pepiniere de întreprinderi), învățământ superior și formare profesională, activități productive din domenii de vârf cu servicii conexe, expoziții, facilități pentru angajați și clienți. Parcurile de activități sunt situate pe autostrăzi sau pe arterele principale de circulație spre centrul orașului și sunt localizate într-un cadru arhitectural-urbanistic și peisagistic de înaltă calitate, urmărindu-se asigurarea unui aspect atractiv și reprezentativ pentru prestigiul lor internațional. Există o anumită profilare tematică a parcurilor de activități pe următoarele categorii principale: parcuri științifice/tehnologice /de cercetare, parcuri de servicii /afaceri, parcuri de cultură/recreere, parc industrial, parc artizanal /manufacturier, parc de distribuție, comerț, servicii.

**Parteneriat public-privat** - stabilirea unor relații de conlucrare între Stat și colectivități locale, firme private, societate civilă pentru realizarea unui proiect de interes larg, relații în cadrul cărora fiecare are rolul său, dar ține cont de părerea celorlalți. Totul se împarte, sarcinile, riscurile, se inventează noi metode adoptate fiecărei situații.

**Peisaj** - desemnează o parte de teritoriu, perceput ca atare de către populație, cu valoare remarcabilă prin caracterul său de unicitate și coerență, rezultat al acțiunii și interacțiunii factorilor naturali și/sau umani, cuprinzând zone naturale sau/și construite având valoare particulară în materie de arhitectură și patrimoniu ori fiind măturii ale modurilor de viață, de locuire, de activitate sau ale tradițiilor, agricole ori forestiere, artizanale sau industriale.

**Plan de amenajare a teritoriului județean (PATJ)** - PATJ are caracter director și reprezintă expresia spațială a programului de dezvoltare socio-economică a județului. Planul de amenajare a teritoriului județean se corelează cu Planul de amenajare a teritoriului național, cu Planul de amenajare a teritoriului zonal, cu programele guvernamentale sectoriale, precum și cu alte programe de dezvoltare. Prevederile PATJ devin obligatorii pentru celelalte planuri de amenajare a teritoriului și de urbanism care le detaliază. Fiecare județ trebuie să dețină Planul de amenajare a teritoriului județean și să îl reactualizeze periodic, la 5-10 ani, în funcție de politicile și de programele de dezvoltare ale județului. (Legea nr. 350 /2001 privind Amenajarea teritoriului și Urbanismul, Cap. IV, Secțiunea a II-a, Art. 42)

**Plan de amenajare a teritoriului zonal (PATZ)** - are rol director și se realizează în vederea soluționării unor probleme specifice ale unor teritorii. Aceste teritorii pot fi: intercomunale sau inter-orășenești, compuse din unități administrativ-teritoriale de bază, comune și orașe; interjudețene, înglobând părți din județe sau județe întregi; regionale, compuse din mai multe județe. (Legea nr. 350 /2001 privind Amenajarea teritoriului și Urbanismul, Cap. IV, Secțiunea a II-a, Art. 43)

**Planificarea teritorială** - ansamblul de metode utilizate de sectorul public pentru a asigura organizarea rațională a teritoriului, la diferite scări (regională, națională, transnațională), protecția mediului și atingerea obiectivelor economice și sociale, prin coordonarea politicilor sectoriale din perspectiva impactului lor asupra teritoriului. Planificarea teritorială cuprinde strategii, politici și programe sectoriale, precum și documentații specifice integrate, în scopul dezvoltării echilibrate și durabile, și prevede obiective, etape de realizare și resurse financiare necesare.

**Plan urbanistic de detaliu (P.U.D.)** reprezintă documentația prin care se asigură condițiile de amplasare, dimensionare, conformare și servire edilitară, a unuia sau mai multor obiective, pe o parcelă, în corelare cu funcțiunea predominantă și vecinătățile imediate. Are caracter de reglementare specifică și se elaborează pentru aprofundarea prevederilor din planul urbanistic general sau din planul urbanistic zonal, corelate cu condiționările din certificatul de urbanism.

**Plan urbanistic general (P.U.G.)** – reprezintă documentația care face parte din programul de amenajare a teritoriului și de dezvoltare a localităților ce compun unitatea teritorial-administrativă de bază. Planurile Urbanistice Generale cuprind analiza, reglementări și regulament local de urbanism pentru întreg teritoriu administrativ al unității de bază (suprafețe din intravilan, cât și din extravilan). În același timp, P.U.G-ul stabilește norme generale, pe baza cărora se elaborează mai apoi în detaliu, la scară mai mică, P.U.Z-urile și apoi P.U.D-urile.

**Plan urbanistic zonal (P.U.Z.)** – reprezintă documentația prin care se stabilesc reglementările specifice pentru o zonă dintr-o localitate urbană sau rurală, compusă din mai multe parcele, acoperind toate funcțiunile: locuire, servicii, producție, circulație, spații verzi, instituții publice, etc. și asigură corelarea dezvoltării urbanistice complexe a zonei cu prevederile P.U.G-ului localității din care face parte. Prin P.U.Z se stabilesc obiectivele, acțiunile, prioritățile, reglementările de urbanism (permisiuni și restricții) necesar a fi aplicate în utilizarea terenurilor și conformarea

construcțiilor din zona studiată (P.U.Z-ul reprezintă o fază premergătoare realizării investițiilor, prevederile acestuia realizându-se etapizat în timp, funcție de fondurile disponibile).

**Politici de dezvoltare** - mijloacele politico-administrative, organizatorice și financiare, utilizate în scopul realizării unei strategii.

**Profil stradal** - în sensul prezentului regulament, profilul stradal este forma de organizare, dimensionare și amenajare a amprizei stradale, în secțiune transversală.

**Programe de dezvoltare** - ansamblu de obiective concrete propuse pentru realizarea politicilor de dezvoltare.

**Protecția mediului** - ansamblu de acțiuni și măsuri privind protejarea fondului natural și construit în localități și în teritoriul înconjurător.

**Regimul juridic al terenurilor** - totalitatea prevederilor legale prin care se definesc drepturile și obligațiile legate de deținerea sau exploatarea terenurilor. (Legea 350/2001)

**Regiune frontalieră** - regiune care include arii situate la frontieră, delimitată în scopul aplicării unei strategii comune de dezvoltare de o parte și de alta a frontierelor și al realizării unor programe, proiecte și acțiuni de cooperare.

**Rețea de localități** - totalitatea localităților de pe un teritoriu (național, județean, zonă funcțională) ale căror existență și dezvoltare sunt caracterizate printr-un ansamblu de relații desfășurate pe multiple planuri (economice, demografice, de servicii, politico-administrative etc.). Rețeaua de localități este constituită din localități urbane și rurale.

**Rețeaua publică de alimentare cu apă** - ansamblul de lucrări ingineresti, care asigură aprovizionarea cu apă potabilă și industrială a localităților, aparține domeniului public și este exploatată de instituții publice specializate.

**Rețeaua publică de canalizare** - ansamblul de lucrări ingineresti, care asigură evacuarea apelor uzate și meteorice de pe teritoriul localității, aparține domeniului public și este exploatată de instituții publice specializate.

**Rețeaua publică de alimentare cu energie electrică** - ansamblul de lucrări ingineresti, care asigură aprovizionarea cu energie electrică din sistemul național a localităților, aparține domeniului public și este exploatată de instituții publice specializate.

**Riscurile naturale** - sunt riscuri de natură hidrologică, hidrogeologică, geologică și geofizică.

**Servitute de utilitate publică** - sarcina impusă asupra unui imobil pentru uzul și utilitatea unui imobil având un alt proprietar. Măsura de protecție a bunurilor imobile publice nu poate fi opusă cererilor de autorizare decât dacă este continuă în documentațiile de urbanism aprobate (având drept consecință o limitare administrativă a dreptului de proprietate) (Legea 350/2001)

**Sistem urban** - sistem de localități învecinate între care se stabilesc relații de cooperare economică, socială și culturală, de amenajare a teritoriului și protecție a mediului, echipare tehnico-edilitară, fiecare păstrându-și autonomia administrativă.

**Sit** - Totalitatea elementelor naturale sau /și amenajate care se impun printr-o percepție unitară. Situl subordonează peisajul printr-o dominantă configurativă.

**Spații verzi de folosință comună/ spații libere de folosință comună** - ansamblu de spații neocupate de construcții, plantate și amenajate, destinate odihnei, recreerii și socializării, care deservește în primul rând locuitorii zonei sau parcelei. Spațiile libere de folosință comună pot include suprafețe verzi, plantații, locuri de joacă, terenuri de sport, oglinzi și cursuri de apă, alei, scuaruri și piațete pietonale, grădini publice, parcuri. Spațiile verzi de folosință comună nu pot include grădinile de folosință privată aferente apartamentelor, accesele carosabile, parcajele la sol sau platformele de depozitare a deșeurilor gospodărești. Spațiile verzi de folosință comună se pot afla în proprietate publică sau privată.

**Străzi** - drumuri publice din interiorul localităților indiferent de denumire (stradă, cale, chei, splai, șosea, alee, fundătură, uliță).

**Străzile și artere pietonale** - străzi rezervate exclusiv circulației pietonilor și ocazional accesului vehiculelor în scop utilitar - servicii și intervenție pentru parcelele din zonă.

**Structură urbană** - totalitatea relațiilor în plan funcțional și fizic, pe baza cărora se constituie organizarea unei localități sau a unei zone din aceasta și din care rezultă configurația lor spațială.

**Strategie de dezvoltare** - direcționarea globală sau pe domenii de activitate, pe termen scurt, mediu și lung, a acțiunilor menite să determine dezvoltarea urbană.

**Structură urbană** - modul de alcătuire, de grupare sau de organizare a unei localități ori a unei zone din aceasta, constituită istoric, funcțional și fizic.

**Subsol (prescurtat: S)** - nivel construit al clădirii având pardoseala situată sub nivelul terenului (carosabilului) înconjurător cu mai mult de jumătate din înălțimea liberă. Subsolul se consideră nivel subteran al construcției

(după: P 118-99 Normativ de siguranță la foc a construcțiilor). În sensul prezentului Regulament, pe terenurile în pantă, se consideră subsol nivelurile construite care respectă regula de mai sus pe cel puțin o latură a clădirii.

**Supanță** - planșeu intermediar plin, deschis pe una sau mai multe laturi față de încăperea în care este dispus. (după: P118-99 Normativ de siguranță la foc a construcțiilor).

**Suprafața / Aria construită desfășurată (prescurtat: Acd)** - suma suprafețelor desfășurate a tuturor planșeurilor. Nu se iau în calculul suprafeței construite desfășurate: suprafața subsolurilor cu înălțimea liberă de până la 1,80 m, suprafața subsolurilor cu destinație strictă pentru gararea autovehiculelor, spațiile tehnice sau spațiile destinate protecției civile, suprafața balcoanelor, logiilor, teraselor deschise și neacoperite, teraselor și copertinelor necirculabile, precum și a podurilor neamenajabile, aleile de acces pietonal/carosabil din incintă, scările exterioare, trotuarele de protecție (Legea 350/2001).

**Suprafața / Aria construită (prescurtat: Ac)** - suprafața construită la nivelul solului, cu excepția teraselor descoperite ale parterului care depășesc planul fațadei, a platformelor, scărilor de acces. Proiecția la sol a balcoanelor a căror cotă de nivel este sub 3,00 m de la nivelul solului amenajat și a logiilor închise ale etajelor se include în suprafața construită (Legea 350/2001).

**Suprafața / Aria nivelului (prescurtat: An)** - este aria secțiunii orizontale a clădirii la nivelul respectiv delimitată de conturul ei exterior. Suprafața nivelului se măsoară la 1 m deasupra pardoselii finite. În suprafața nivelului se cuprind și ariile nivelurilor intermediare sau anexe interioare sau exterioare cum sunt:

- ariile teraselor teraselor circulabile pentru diferite funcțiuni;
- ariile balcoanelor interioare (în cazul teatrelor, cinematografele, aulelor sau altor săli similare);
- ariile subpantelor;
- ariile balcoanelor și logiilor;
- ariile porticelor de circulație și gangurilor de trecere dacă acestea nu au înălțimea mai mare decât a unui etaj, se consideră aferente numai primului nivel deservit;
- aria încăperilor cu înălțime liberă mai mare de 1,80 m (de ex. Subsoli, încăierile motoarelor de ascensor, pompe etc. Părți ieșite și închise pentru iluminatul subsolurilor, încăperi la mansarde etc);
- aria rampelor exterioare și a scărilor de acces de la magazii, depozite etc;
- aria aferentă lucarnelor în cazul mansardelor, dacă  $h > 1,8$  m;

În aria nivelului nu se cuprind:

- copertinele cu suprafețe mai mici de 4 mp și adâncimea mai mică de 2 m, profilele ornamentale și cornișele;
- învelitoarele, terasele necirculabile (rezultate din retragere) de peste nivelul imediat inferior;
- golurile mai mari de 4 mp, fiecare în parte, numai la curți de lumină și curți englezești;
- rezalidurile cu aria mai mică de 0,4 mp și nișele cu aria mai mare de 0,4 mp;
- treptele exterioare și terasele neacoperite;

La clădirile, cu excepția locuințelor, care au porțiuni cu număr diferit de niveluri denivelate de înălțimi egale sau diferite, deservite de o aceeași scară, numărul de niveluri al casei scării se determină conform STAS 4908-85.

**Teritoriu administrativ** - suprafața delimitată de lege, pe trepte de organizare administrativă a teritoriului: național, județean și al unităților administrativ-teritoriale (municipiu, oraș, comună).

**Teritoriul administrativ al localității** - suprafața constituită din suprafața agricolă (teren arabil, pășuni, fânețe, vii și livezi), suprafața fondului forestier, suprafața ocupată de construcții și amenajări de infrastructură (căi de comunicație, echipare energetică, lucrări de gospodărire a apelor), bălți și suprafața aferentă intravilanului (construcții și amenajări), a căror carte funciară sau alte evidențe funciare au aparținut localității respective la data intrării în vigoare a Legii nr. 2/1968 privind organizarea administrativă a teritoriului României;

**Teritoriu intravilan** - totalitatea suprafețelor construite și amenajate ale localităților ce compun unitatea administrativ-teritorială de bază, delimitate prin planul urbanistic general aprobat și în cadrul cărora se poate autoriza execuția de construcții și amenajări. De regulă intravilanul se compune din mai multe trupuri (sate sau localități suburbane componente). Intravilanul se poate dezvolta prin extinderea în extravilan numai pe baza de planuri urbanistice zonale (PUZ), legal aprobate, integrându-se ulterior în Planul urbanistic general (PUG) al localității (Legea 50/1991).

**Teritoriu extravilan** - suprafața cuprinsă între limita administrativ-teritorială a unității de bază (municipiu, oraș, comună) și limita teritoriului intravilan.

**Teritoriu metropolitan** - suprafața situată în jurul marilor aglomerări urbane, delimitată prin studii de specialitate, în cadrul căreia se creează relații reciproce de influență în domeniul căilor de comunicație, economic, social, cultural și

al infrastructurii edilitare. De regulă limita teritoriului metropolitan depășește limita administrativă a localității și poate depăși limita județului din care face parte.

**Teritoriu periurban** - suprafața din jurul municipiilor și orașelor, delimitată prin studii de specialitate, în cadrul căreia se creează relații de independență în domeniul economic, al infrastructurii, deplasărilor pentru muncă, asigurărilor cu spații verzi și de agrement, asigurărilor cu produse agroalimentare etc.

**Teritoriul unității administrativ-teritoriale** - suprafața delimitată de lege, reprezentând suprafața totală a teritoriilor localităților componente.

**Zonă construită protejată** - teritoriu delimitat geografic, în cuprinsul căruia se află elemente sau ansambluri ale patrimoniului cultural cu valoare deosebită. Zonele Construite Protejate sunt insituite pentru salvarea, protejarea și punerea în valoare a patrimoniului construit, cu valoare istorică, culturală sau memorialistică deosebită (Legea 50/1991 privind autorizarea executării lucrărilor de construcții).

**Zonă defavorizată** - arii geografice strict delimitate teritorial, care îndeplinesc cel puțin una dintre următoarele condiții:

- a) au structuri productive monoindustriale care în activitatea zonei mobilizează mai mult de 50% din populația salariată;
- b) sunt zone miniere în care personalul a fost disponibilizat prin concedieri colective în urma aplicării programelor de restructurare;
- c) în urma lichidării, restructurării sau privatizării unor agenți economici apar concedieri colective care afectează mai mult de 25% din numărul angajaților care au domiciliul stabil în zona respectivă;
- d) rata șomajului depășește cu 25% rata șomajului la nivel național;
- e) sunt lipsite de mijloace de comunicație și infrastructura este slab dezvoltată.

**Zonă funcțională** - parte din teritoriul unei localități în care, prin documentațiile de amenajare a teritoriului și de urbanism, se determină funcțiunea dominantă existentă și viitoare. Zona funcțională poate rezulta din mai multe părți cu aceeași funcțiune dominantă (zona de locuit, zona activităților industriale, zona spațiilor verzi etc.). Zonificarea funcțională este acțiunea împărțirii teritoriului în zone funcționale.

**Zonă de protecție** - suprafața delimitată în jurul unor bunuri de patrimoniu construit sau natural, al unor resurse ale subsolului, în jurul sau în lungul unor oglinzi de apă etc. și în care se instituie servituți de utilitate publică și de construire pentru păstrarea și valorificarea acestor resurse și bunuri de patrimoniu și a cadrului natural aferent. Zonele de protecție sunt stabilite prin acte normative specifice, precum și prin documentații de amenajare a teritoriului sau urbanism, în baza unor studii de specialitate.

**Zona de protecție a infrastructurii feroviare** cuprinde terenurile limtrofe, situate de o parte și de alta a axei căii ferate, indiferent de proprietar, în limita a maximum 100 m de la axa căii ferate, precum și terenurile destinate sau care servesc sub orice formă funcționării acesteia.

**Zona de protecție a monumentelor istorice** - zona delimitată și instituită pentru fiecare monument istoric prin care se asigură conservarea integrată a monumentelor istorice și a cadrului său construit sau natural. (Legea 422 /2001). Zona de protecție a monumentului istoric se stabilește, până la elaborarea studiilor de specialitate, "[...] de 100 metri în municipii și orașe, de 200 metri în comune și de 500 metri în afara localităților. (2) Distanțele sunt măsurate de la limita exterioară a terenurilor aferente monumentelor istorice [...]" (Legea 5/2000).

**Zonele de protecție sanitară cu regim sever ale captărilor de apă** din surse de suprafață și subterane, se instituie în funcție de condițiile locale, astfel încât să fie redusă la minimum posibilitatea de înrăutățire a calității apei la locul de priză. Pentru captările din râuri, zona de protecție cu regim sever se determină în funcție de caracteristicile locale ale albiei. Dimensiunea maximă a acesteia va fi de 100 m pentru direcția amonte, 25 m pe direcția aval de priză și 25 m lateral de o parte și de alta a prizei. (HGR nr.101/1997)

**Zonă de risc natural** - areal delimitat geografic, în interiorul căruia există un potențial de producere a unor fenomene naturale distructive care pot afecta populația, activitățile umane, mediul natural și cel construit și pot produce pagube și victime umane.

**Zona de siguranță a infrastructurii feroviare** cuprinde fâșiile de teren în limită de 20 m fiecare, situate de o parte și de alta a axei căii ferate, necesare pentru amplasarea instalațiilor de semnalizare și de siguranță a circulației și a celorlalte instalații de conducere operativă a circulației trenurilor, precum și a instalațiilor și lucrărilor de protecție a mediului.

**Unitate teritorială de referință (UTR)** - subdiviziune urbanistică a teritoriului unității administrativ-teritoriale, delimitată pe limite cadastrale, caracterizată prin omogenitate funcțională și morfologică din punct de vedere urbanistic și arhitectural, având ca scop reglementarea urbanistică omogenă. UTR se delimitează, după caz, în

funcție de relief și peisaj cu caracteristici similare, evoluție istorică unitară într-o anumită perioadă, sistem parcelar și mod de construire omogen, folosințe de aceeași natură a terenurilor și construcțiilor, regim juridic al imobilelor similar.

Utilități publice (Sistem de utilități publice): - ansamblul bunurilor mobile și imobile, dobândite potrivit legii, constând din terenuri, clădiri, construcții și instalații tehnologice, echipamente și dotări funcționale, specific unui serviciu de utilități publice, prin ale cărui exploatare și funcționare se asigură furnizarea/prestarea serviciului. Utilitățile publice cuprind:

- a) alimentarea cu apă;
- b) canalizarea și epurarea apelor uzate;
- c) colectarea, canalizarea și evacuarea apelor pluviale;
- d) producția, transportul, distribuția și furnizarea de energie termică în sistem centralizat;
- e) salubritatea localităților;
- f) iluminatul public;
- g) administrarea domeniului public și privat al unităților administrativ-teritoriale, precum și altele asemenea;
- h) transportul public local
- i) ședința publică - ședință desfășurată în cadrul autorităților administrației publice și la care are acces orice persoană interesată. (Legea 51/2006).



ROMÂNIA  
JUDEȚUL MUREȘ  
CONSILIUL JUDEȚEAN  
Nr. 37904/22.03. 2024

Arhitect-șef

Ca urmare a cererii adresate de SZASZ BARNA ISTVAN, cu domiciliul în județul Mureș, comuna Gornești, sat Pădureni, sectorul ....., cod poștal ....., Strada....., nr. 36, bl. ...., sc. ..., et. ...., ap. ..., telefon/fax ....., e-mail ....., înregistrată la nr. 37904/20.12.2023.2023 precum și ale completărilor nr. 8148/20.03.2024, în conformitate cu prevederile Legii nr. 350/2001 privind amenajarea teritoriului și urbanismul, cu modificările și completările ulterioare, se emite următorul:

**AVIZ FAVORABIL**  
**Nr. 7 din 22.03.2024**

pentru Planul Urbanistic Zonal - Construire locuință unifamilială, împrejmuire teren și branșamente la utilități, identificat în CF nr. 54197/Ernei;  
Inițiator: Szasz Barna Istvan.  
Proiectant: SC EURO CONCEPT SRL.  
Specialist cu drept de semnătură RUR: arh. OCTAVIAN LIPOVAN.  
Amplasare, delimitare, suprafață zona studiată în P.U.Z.:  
-conform planșei U 001 - încadrare în zonă, amplasamentul studiat se află în intravilanul localității Ernei, fiind delimitat la Nord și Sud de proprietăți private, la Est de pâraul Călușeri, la Vest de drumul de acces.

Prevederi P.U.G. - R.L.U. aprobate anterior:

- UTR 5
- Subzona Li - zonă de locuințe individuale
- regim de construire: P+M, P+1.
- procent maxim de ocupare a terenului
- UTR L8

POT maxim 35% - pentru terenuri cuprinse între 500-1000mp  
30% - pentru terenuri peste 1000mp

Coeficient maxim de utilizare a terenului:

- pentru locuințe cu înălțimea max: P+M, P+1 CUT max=0,6

PREVEDERI PUZ propus:

- UTR L8z - zonă pentru locuințe
- POT maxim=30%
- CUT max=0,6

Înălțime maximă P+M, P+1, construcțiile pot avea subsol sau demisol.

Amplasarea clădirilor față de aliniament

- clădirile se vor retrage față de aliniament la o distanță de minim 5,0 metri.

Amplasarea clădirilor față de limitele laterale și posterioare ale parcelelor

- clădirile se vor retrage față de limitele laterale ale parcelei cu cel puțin 3,0m, cu condiția respectării însoțirii clădirilor vecine;

- retragerea față de limita posterioară va fi de minim 5,0m.

Amplasarea clădirilor unele față de altele pe aceeași parcelă



- distanța minimă dintre clădirile de pe aceeași parcelă va fi egală cu jumătate din înălțimea la streșină/cornișă/atic a clădirii celei mai înalte, dar nu mai puțin de 4,0metri.
- fac excepție clădirile care se amplasează în continuarea celor existente, pentru care se vor asigura rosturi între fundații.

#### Condiții de echipare edilitară

- apa potabila, canalizare, energie electrică, gaze naturale prin extindere de la rețelele existente.
- rețelele de utilități vor fi extinse pe cheltuiala beneficiarilor PUZ.
- efectuarea recepției la terminarea lucrărilor de construire pentru lucrările prevăzute în autorizația de construire, numai împreună cu recepția la terminarea lucrărilor bransamentelor la infrastructura tehnico-edilitară aferente ansamblurilor de locuințe individuale și colective, construcțiilor de utilitate publică și căilor de acces(art. 22 lit. f) din Legea nr. 10/1995 privind calitatea în construcții).

#### Categoriile de costuri

##### a) în sarcina investitorilor privați:

- realizarea extinderilor și racordurilor la rețelele edilitare existente în zonă;
- realizarea construcțiilor propuse și a amenajărilor exterioare de pe parcelele aferente investiției.

##### b) în sarcina autorităților publice locale:

- nu este cazul.

În urma ședinței Comisiei tehnice de amenajare a teritoriului și urbanism din data de 31.01.2024 se avizează favorabil Planul urbanistic zonal și Regulamentul local de urbanism aferent acestuia, cu următoarele condiții: -Respectarea obligațiilor formulate în avizele ce susțin documentația .

Prezentul aviz este valabil numai împreună cu planșa de reglementări anexată și vizată spre neschimbare.

Elaboratorul și beneficiarul P.U.Z. răspund pentru exactitatea datelor și veridicitatea înscrisurilor cuprinse în P.U.Z. care face obiectul prezentului aviz, în conformitate cu art. 63 alin. (2) lit. g) din Legea nr. 350/2001 privind amenajarea teritoriului și urbanismul, cu modificările și completările ulterioare.


Prezentul aviz este valabil de la data emiterii sale pe toată durata de valabilitate a certificatului de urbanism nr. 37 din 08.05.2023, emis de Primarul Comunei Ernei.

Arhitect-șef,

arh. ADINA GABRIELA POPESCU

Întocmit: Blaskievics Adam

PLAN URBANISTIC ZONAL – CONSTRUIRE LOCUINTA UNIFAMILIALA  
 IMPREJMUIRE TEREN SI BRANSAMENTE LA UTILITATI

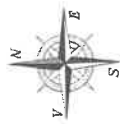


Extras din: PUG Ernei, sc.1:5.000  
 plansa 335/A-U 003.1 - Reglementari urbanistice, zonificare functionala, loc. Ernei




Extras din: Google ORTOFOTO, sc.1:5.000

	set proiect	arh. Octavian LIPOVAN	FAZA:	PUZ
	proiectat	arh. Octavian LIPOVAN	INPROIECT:	150-23
	desenat	ing. SZOCS Angela	DATA:	2023
	verificat	arh. Octavian LIPOVAN	REV:	U 001
BENEFICIAR:		SZASZ BARNA ISTVAN si ENVEDI ANGELA CSENGE Loc. Ernei, nr.547, jud. Mures		
TITLU		PLAN URBANISTIC ZONAL-CONSTRUIRE LOCUINTA UNIFAMILIALA, IMPREJMUIRE TEREN SI BRANSAMENTE LA UTILITATI		
TITLU		PLAN DE INCADRARE IN TERITORIU		
PLANSA:		PLAN DE INCADRARE IN PUG ERNEI		
SCALA:		1:5.000		


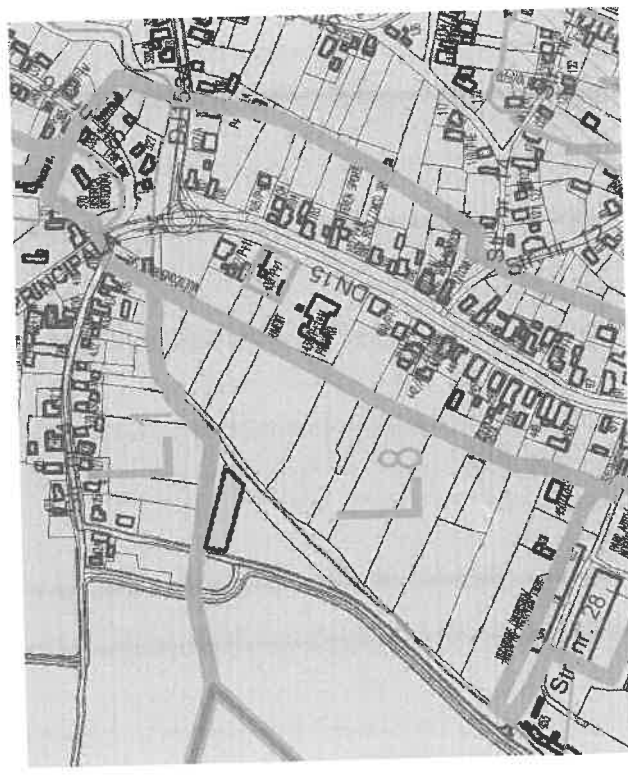


Extras din: PUG Ernei, sc.1:5.000  
 plansa 335/A-U 003.2 - Reglementari urbanistice - Unitati teritoriale de Referinta, zone protejate, loc. Ernei

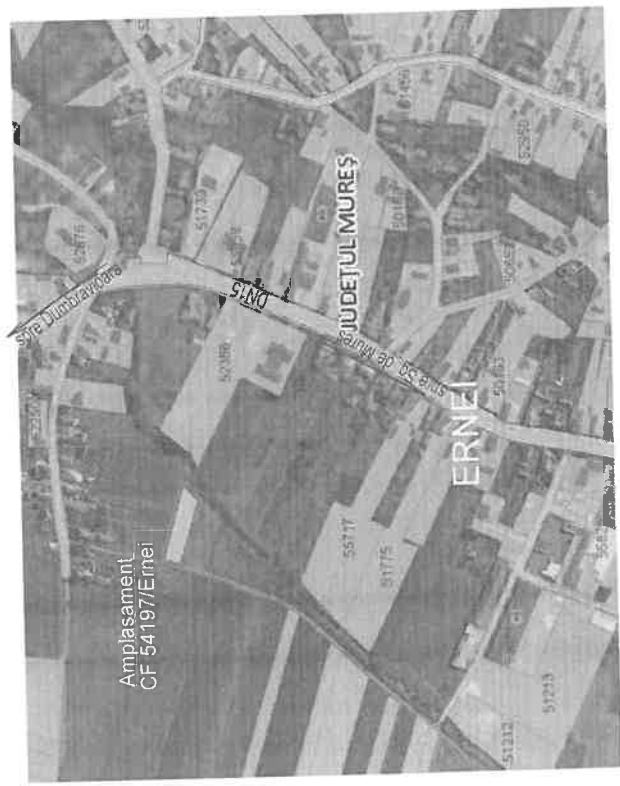

Extras din: geoportul ANCPI, sc.1:5.000

LEGENDA: AMPLASAMENT STUDIAT, CF54197/Ernei, S=1.500mp

# PLAN URBANISTIC ZONAL - CONSTRUIRE LOCUINTA UNIFAMILIALA IMPREJMUIRE TEREN SI BRANSAMENTE LA UTILITATI

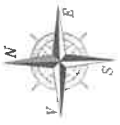

**LEGENDA:**  
 - LIMITA ZONA RIECLEMNTAIA  
 - LIMITA PROPRIETATE INITIATOR P.U.Z.  
 - DRUMURI EXISTENTE  
 - CLADIRI EXISTENTE

**STRUCTURA CLADIRI:**  
 DURABILA  
 SEMIDURABILA  
 NEDURABILA

**SIAREA CLADIRI:**  
 B - BUNA  
 M - MEDIE  
 R - REA

**ZONIFICARE EXISTENTA, cf. RLU PUG ERNEI**  
 - ZONA PENTRU LOCUINTA  
 - ZONA CAI DE COMUNICATIE RUTIERA SI AMENAJARI AFERENTE

**UNITATI TERRITORIALE DE REFERINTA**  
 L.8 ZONA REZERVATA PT.CONSTRUCTII DE LOCUINTE  
 L.1 ZONA DE LOCUINTE

**ZONE DE PROTECTIE / INTERDICTIE:**  
 ZONA DE PROTECTIE IN LUNGUL PARALUII (5m, de la limita albeii minore)


**NOTA**  
 CULORILE PENTRU REPREZENTAREA GRAFICA SUNT CELE MENTIONATE IN ORDINUL NR.91 DIN 1991.

set proiect	arh. Octavian LIPOVAN	FKZ	PUZ
proiect	arh. Octavian LIPOVAN	IR PROIECT	IR PROIECT
desenat	ing. SZOCS Angela	DATA:	1.50-23
verificat	arh. Octavian LIPOVAN	PROIECT:	LA UTILITATI, Loc.Emnei, Trnr, jud.Mures
BENEFICIAR: SZASZ BARNA ISTVAN		SCARA:	1:1.000
sot. Podureni, nr.36, com.Cornesti, jud. Mures		REZERVATA:	U 002
TITLU PLAN URBANISTIC ZONAL - CONSTRUIRE LOCUINTA UNIFAMILIALA, IMPREJMUIRE TEREN SI BRANSAMENTE			
TITLU LA UTILITATI, Loc.Emnei, Trnr, jud.Mures			
TITLU SITUATIE EXISTENTA			
PLANSA: DISFUNCTIONALITATI			

BIROU DE ARHITECTURA SI URBANISM CALUSERI - J26-1570-2004




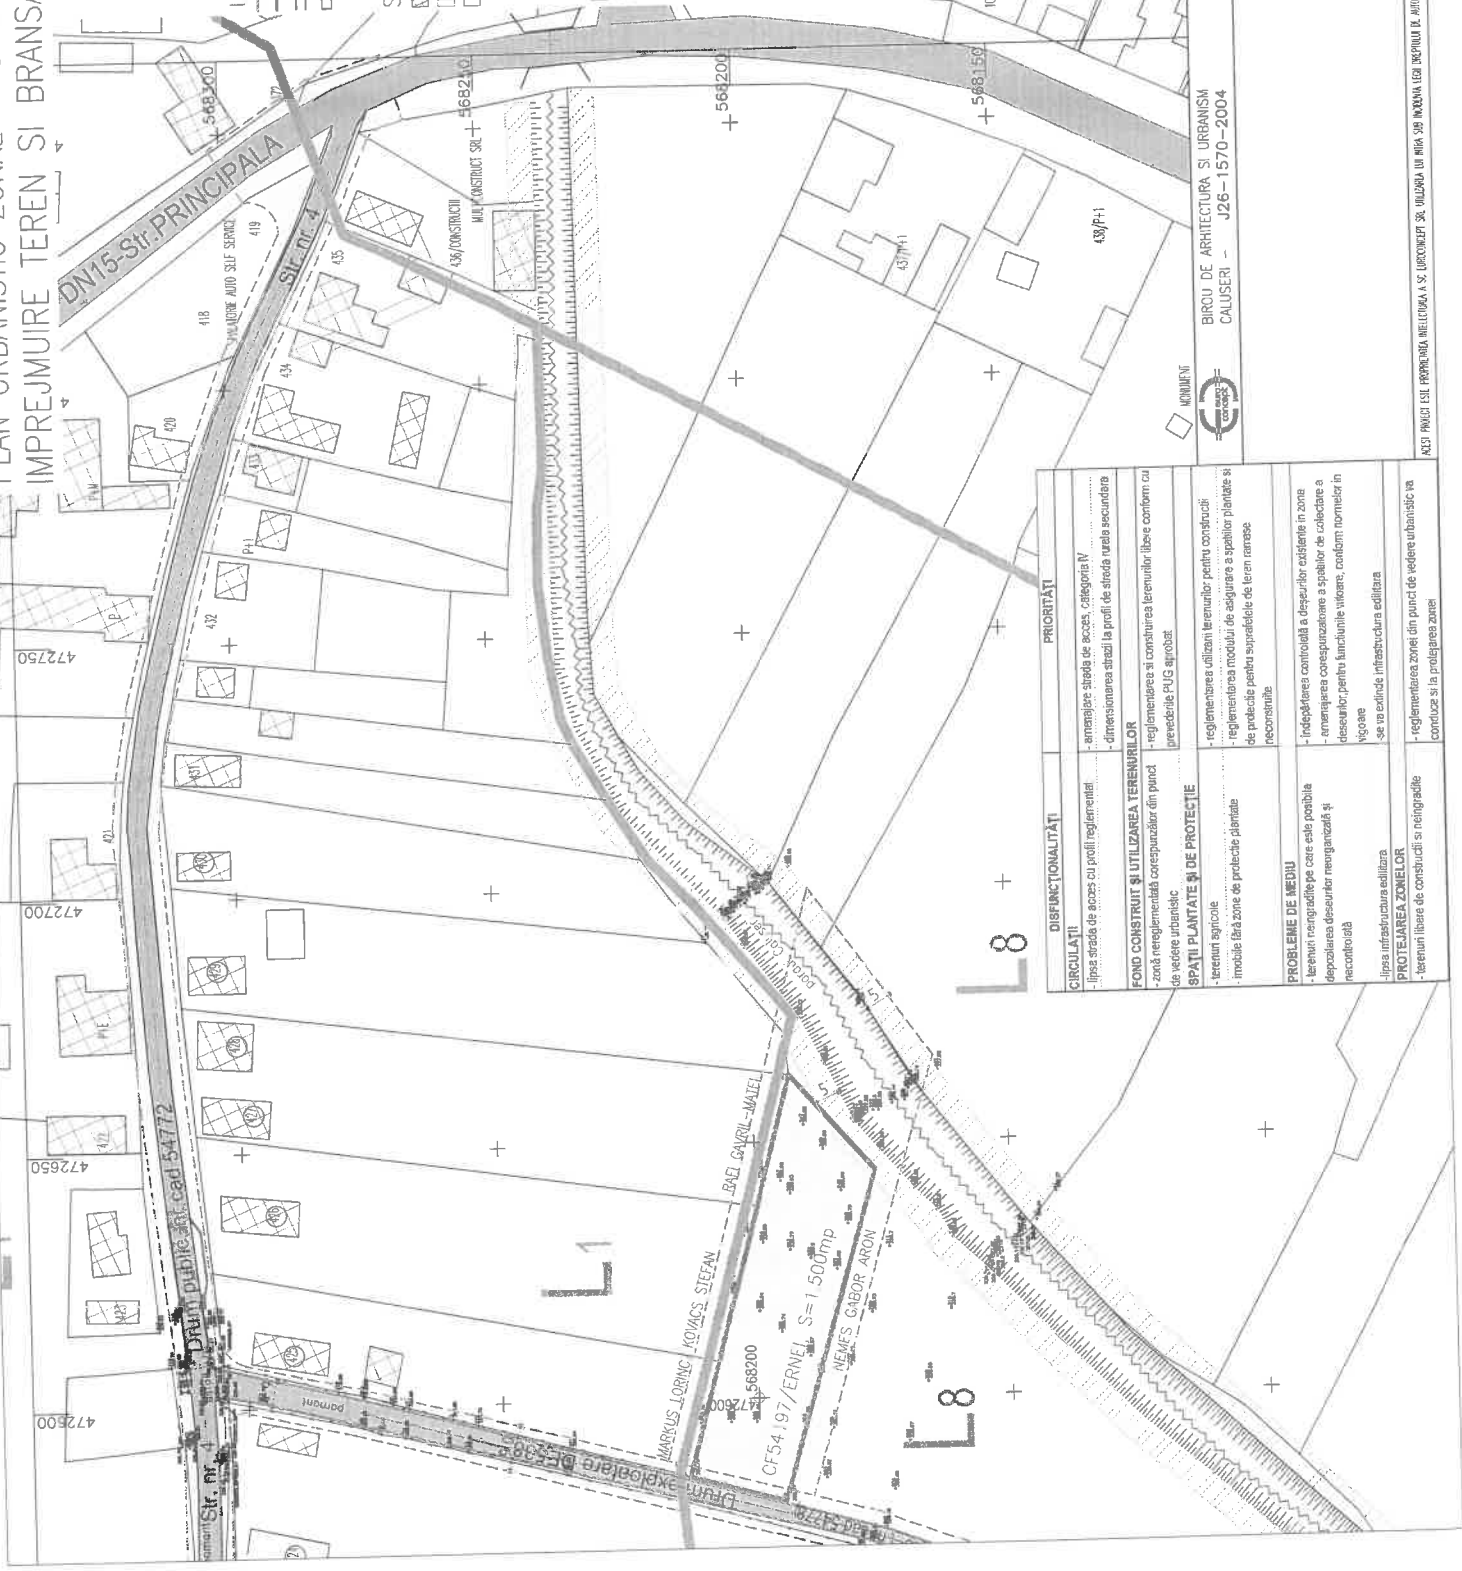

DISFUNCTIONALITATI	PRIORITATI
- lipsa strada de acces cu profil reglementat	- amplasare strada de acces, categoria IV
<b>FOND CONSTRUIT SI UTILIZAREA TERENURILOR</b>	- reglementarea si construirea terenurilor libere conform cu prevederile PUG aprobat
- zona nereglementata corespunzator din punct de vedere urbanistic	- reglementarea utilizarii terenurilor pentru constructii
<b>SPATII PLANTATE SI DE PROTECTIE</b>	- reglementarea si modulul de asigurare a spatiilor plantate si de protectie pentru suprafetele de teren ramase neconstruite
- terenuri agricole	- indepartarea controlata a deseurilor existente in zona
- imobile fara zone de protectie plantate	- amenajarea conservatoare a spatiilor de colectare a deseurilor pentru functionarea sistemului, conform normelor in vigoare
<b>PROBLEME DE MEDIU</b>	- se va realiza infrastructura edilitara
- terenuri neingradite pe care este posibila depozitarea deseurilor menajere si industriale	- reglementarea zonei din punct de vedere urbanistic va contineza si la protejarea zonei
<b>PROTEJAREA ZONELOR</b>	
- lipsa infrastructura edilitara	
- terenuri libere de constructii si neingradite	


PLAN URBANISTIC ZONAL - CONSTRUIRE LOCUINTA UNIFAMILIALA  
 SI IMPREJUMIURE TEREN SI BRANSAMENTE LA UTILITATI




- LEGENDA:**
- AMP/PLASAMENT STUDIAT
  - PERIMETRU EDIFICABIL
  - ACCES LA LOT
  - PROFILURILE LARGIRE DRUM CU PROFIL DE STRADA
  - INTERDICTIE CONSTRUIRE pt. modernizare profil propus
  - pana la clarificarea trosesului definitiv

- ZONE DE PROTECTIE / INTERDICTIE:**
- ZONA DE PROTECTIE IN LUNGUL PARAUULUI (5m, de la limita abia minore)
- ZONIFICARE FUNCTIONALA:**
- ZONA PENTRU LOCUINTE INDIVIDUALE UIR L8Z, POI max=30%, CU max=0.6, inaltime max P+1
  - ZONA CAI DE COMUNICATE RUTIERA SI AMENAJARI AFERENTE

**NOTA**  
 CULORILE PENTRU REPREZENTAREA GRAFICA SUNT CELE MENTIONATE  
 IN ORDINUL NR.91 DIN 1991.

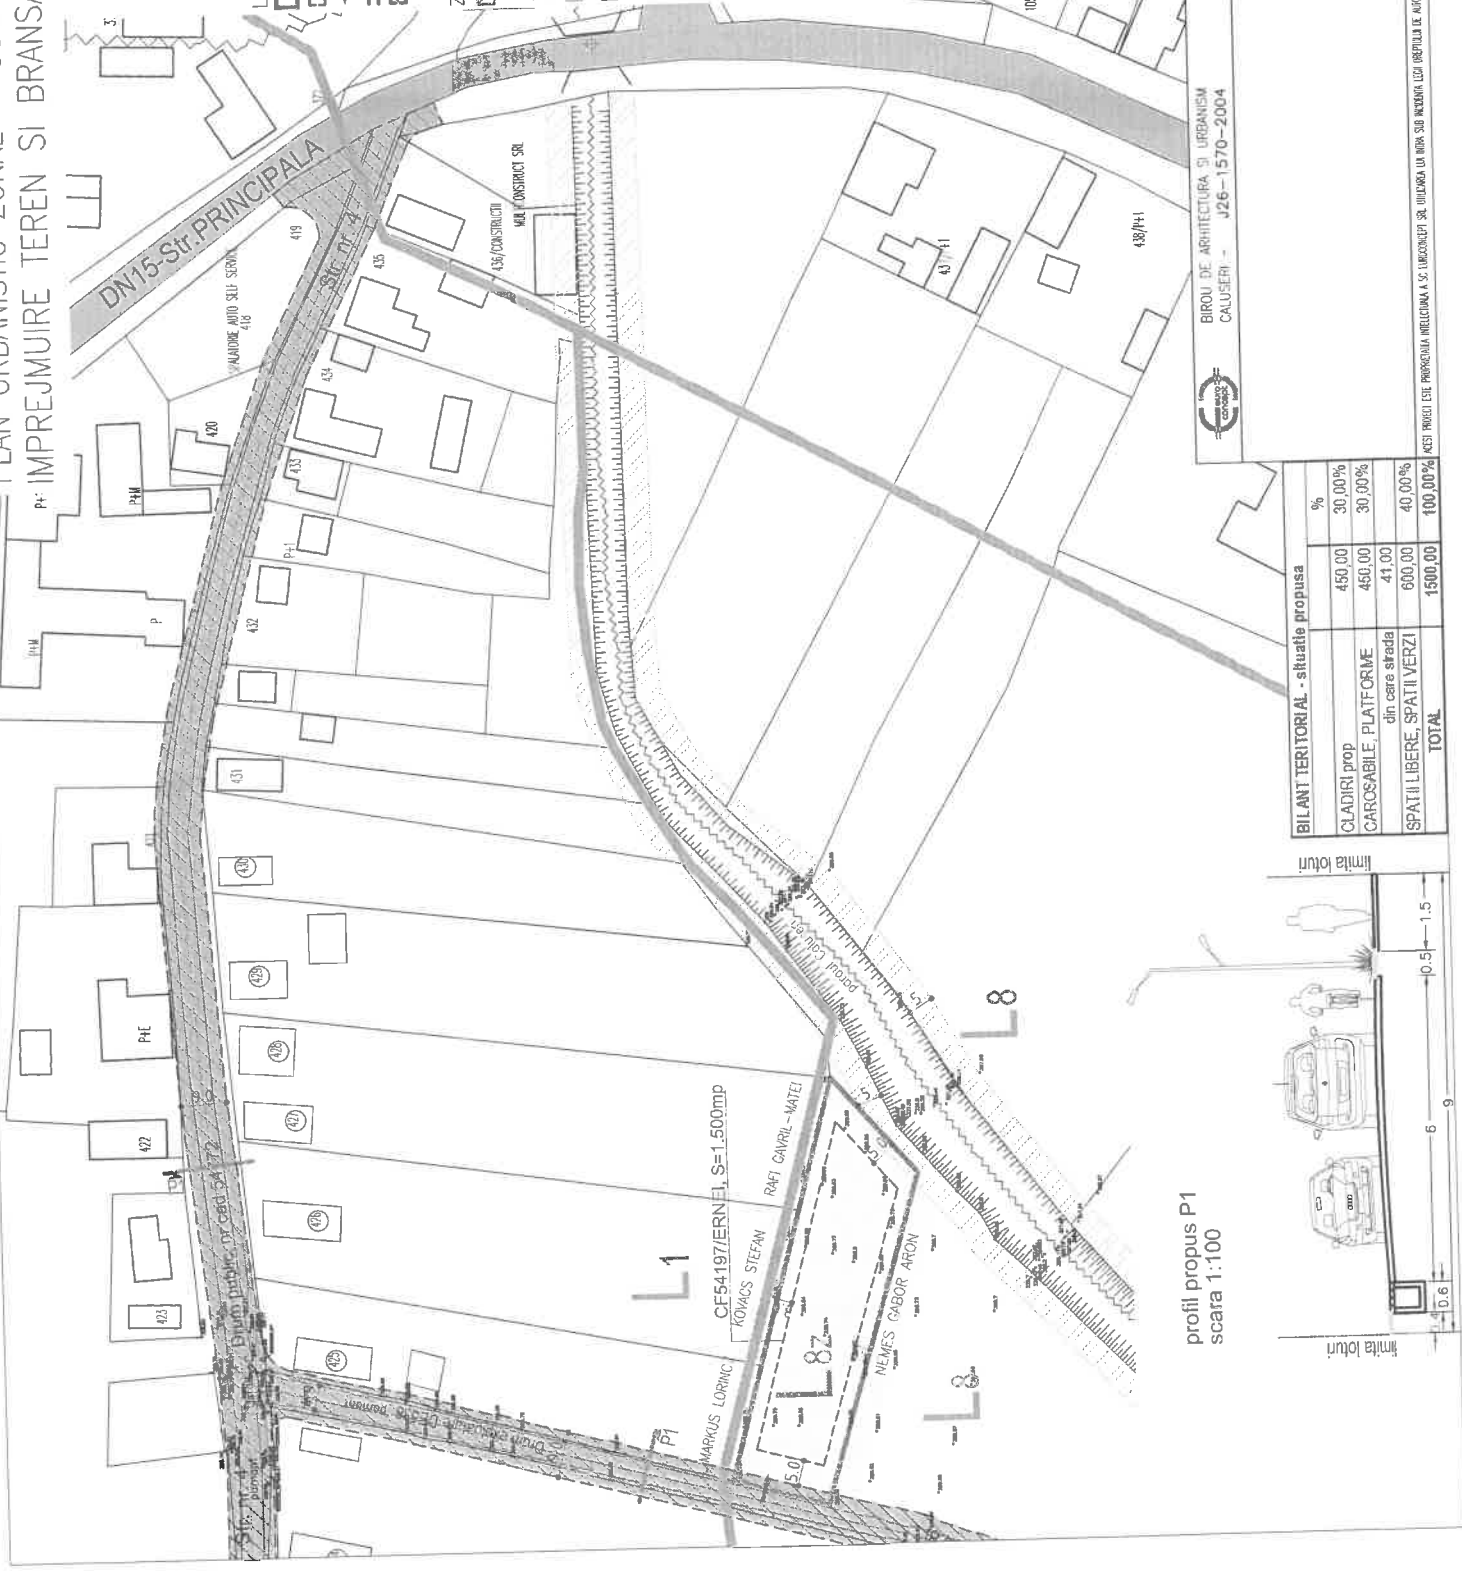

profil propus P1  
 scara 1:100

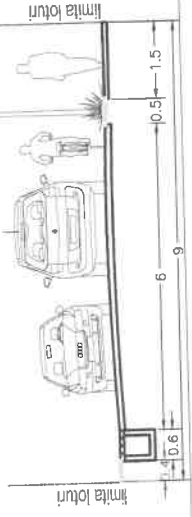

**BILANT TERITORIAL - situatii propusa**

		%
CLADIRI prop	450,00	30,00%
CARCOSABILE, PLATFORME	450,00	30,00%
din care strada	41,00	
SPATII LIBERE, SPATII VERZI	600,00	40,00%
<b>TOTAL</b>	<b>1500,00</b>	<b>100,00%</b>

BIROU DE ARHITECTURA SI URBANISM  
 CALUSERI - J26-1570-2004



set proiect  
 proiect  
 desnat  
 verificat

arh. Octavian LIPOVAN  
 arh. Octavian LIPOVAN  
 ing. SZOCS Angela  
 arh. Octavian LIPOVAN

BENETICAR SZASZ BARNA ISTVAN  
 sat Podureni, nr.36, com.Gornesti, jud. Mures

PLAN URBANISTIC ZONAL - CONSTRUIRE LOCUINTA UNIFAMILIALA, IMPREJUMIURE TEREN SI BRANSAMENTE PROIECTE LA UTILITATI, Loc.Emrei, com. Podureni, jud.Mures

DATA: 2023

SCALA: 1:1.000










**P PLAN URBANISTIC ZONAL - CONSTRUIRE LOCUINTA UNIFAMILIALA  
- IMPREJMUIRE TEREN SI BRANSAMENTE LA UTILITATI**

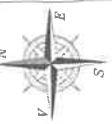

**LEGENDA:**

- AMPLASAMENT STUDIAT
- ACCES LA LOT
- PROPUNERE LARGIRE DRUM CU PROFIL DE STRADA
- ZONE DE PROTECTIE / INTERDICTIE:
- zona de protectie in lungul paraulului (5m, de la limita abtei minore)


**RETELE EDILITARE EXISTENTE:**

- LEA 0.4 kv existent
- CONDUCTA APA POTABILA, PE De 110mm
- CANALIZARE MENAJERA EXISTENTA, PVC Dn250mm
- CANAL REFOULARE
- CONDUCTA GAZ, presiune redusă, PE40mm, subterana
- HIDRANT DE INCENDIU
- STATION DE POMPARE APE UZATE
- CAMIN RACORD CANALIZARE

**RETELE EDILITARE PROPUSE:**

- CONDUCTA APA POTABILA
- CANALIZARE MENAJERA
- SANT PLUVIAL - AMENAJAT
- CONDUCTA DE GAZ
- LINEA ELECTRICA 10/10.4KV fibra optica subterana

**NOTA**  
CULORILE PENTRU REPREZENTAREA GRAFICA SUNT CELE MENTIONATE  
IN ORDINUL NR.91 DIN 1991.

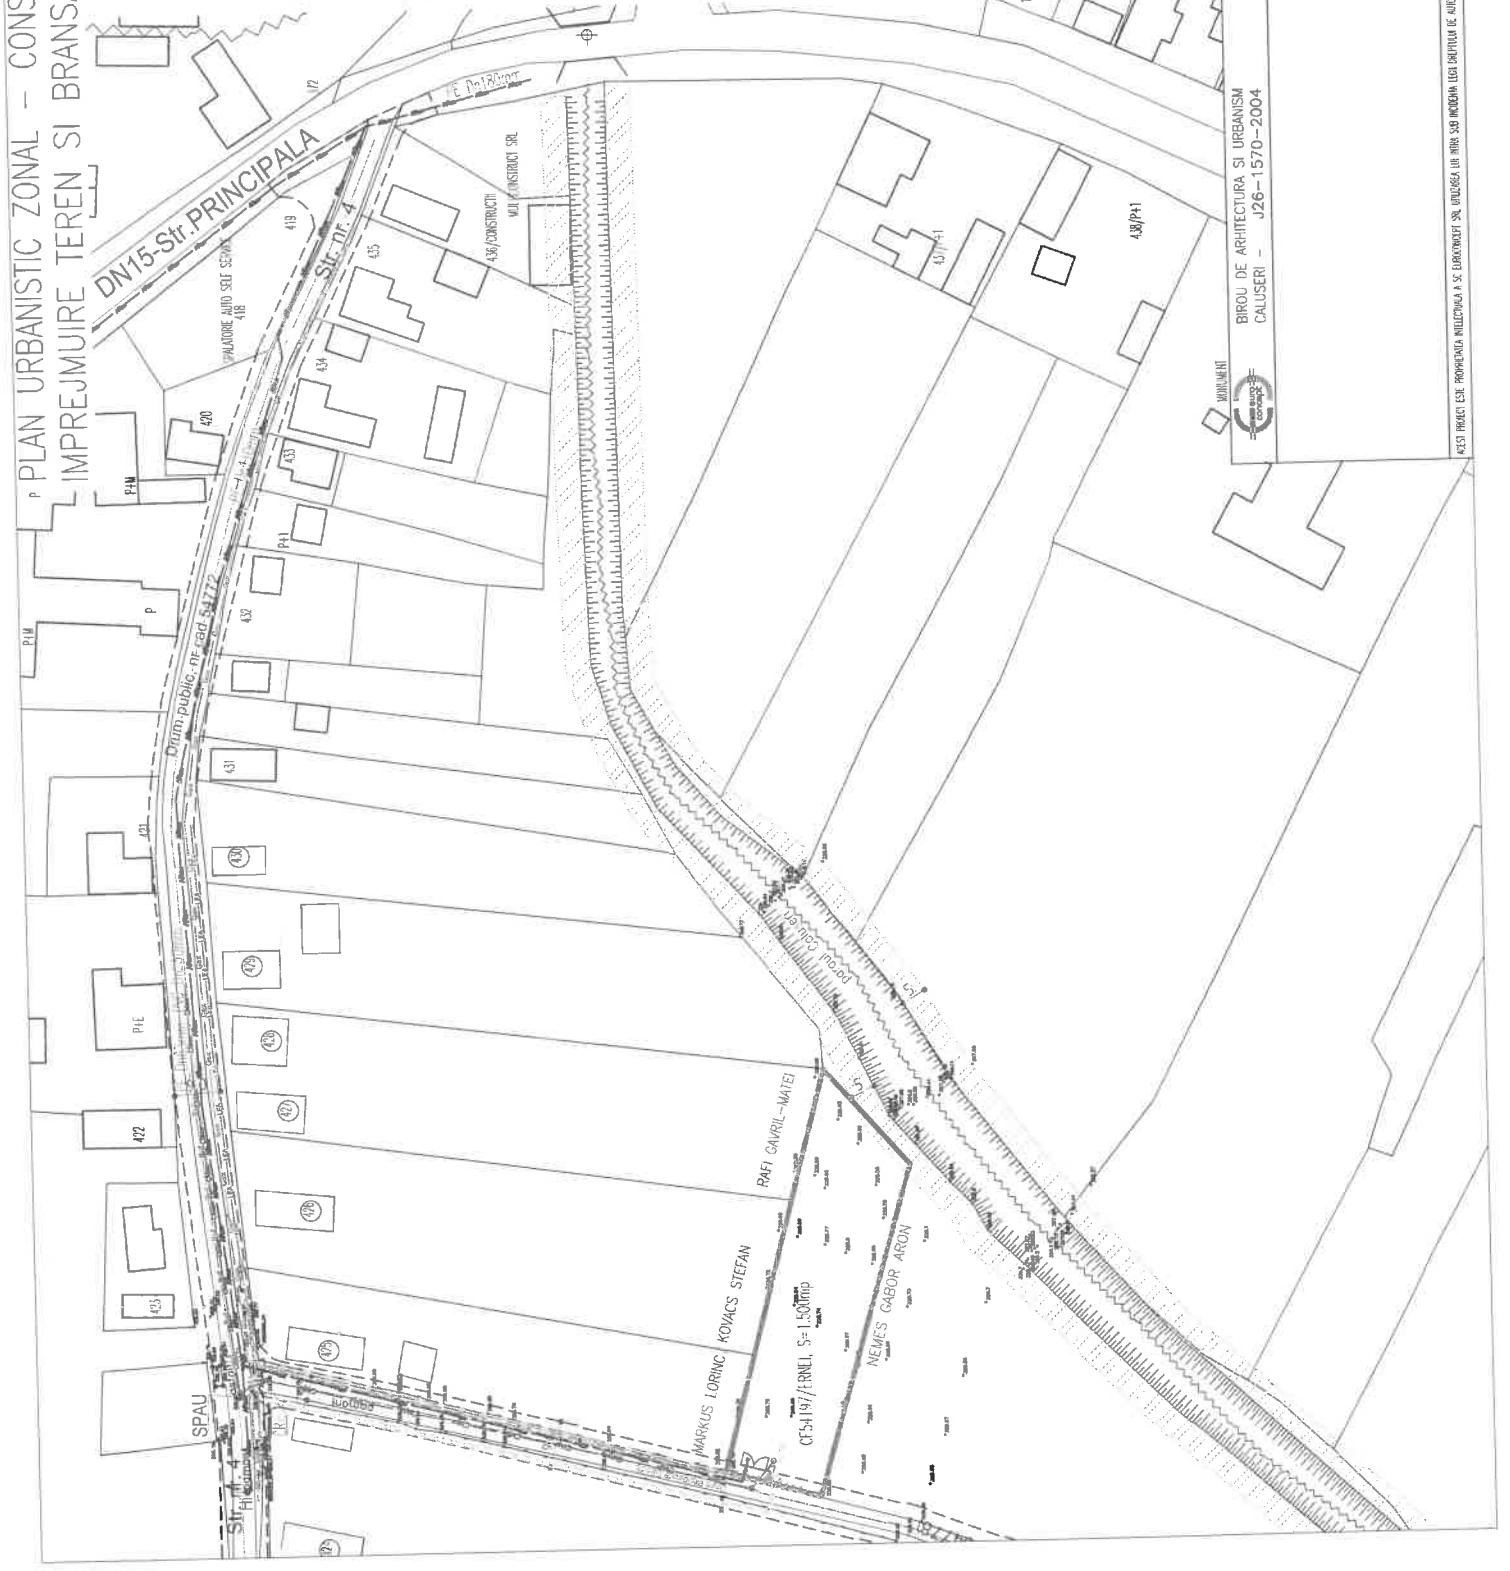

MINISTERUL  
BROU DE ARHITECTURA SI URBANISM  
CALUSERI - J26-1570-2004


set proiect	arh. Octavian LIPOVAN
proiectat	ing. Adrian OVIDIU
desenat	ing. SZOCS Angela
verificat	arh. Octavian LIPOVAN

BENEDICTUS SZASZ BARNA ISTVAN

FAZA:	PUZ
NR. PROIECT:	J26-1570-2004
DATA:	2023
PROIECT: LA UTILITATI, Loc. Ernei, Com. Ernei, jud. Mures	
TITLU:	REGLEMENTARI ECHIPARE
SCALA:	1:1.000
NR. PLANSA:	U_004


# PLAN URBANISTIC ZONAL - CONSTRUIRE LOCUINTA UNIFAMILIALA IMPREJMUIRE TEREN SI BRANSAMENTE LA UTILITATI

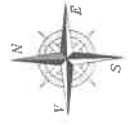

## LEGENDA:

- AMPLASAMENT STUDIAT
- ACCES LA LOT
- PROFILURI LARGIRE DRUM CU PROFIL DE STRADA
- INTERDICTIE CONSTRUIRE pt. modernizare profil propus
- pana la clarificarea traseului definitiv

## ZONE DE PROTECTIE / INTDRICIE:

- ZONA DE PROTECTIE IN LUNGUL PARAULUI (5m. de la limita abtei minore)

## TIPURI DE PROPRIETATE

- a.) PROPRIETATE PUBLICA
  - TERENURI PROPRIETATE PUBLICA DE INTERES NATIONAL
  - TERENURI PROPRIETATE PUBLICA DE INTERES JUDETEAN
  - TERENURI PROPRIETATE PUBLICA DE INTERES LOCAL
- b.) PROPRIETATE PRIVATA
  - TERENURI PROPRIETATE PRIVATA DE INTERES NATIONAL
  - TERENURI PROPRIETATE PRIVATA DE INTERES JUDETEAN
  - TERENURI PROPRIETATE PRIVATA DE INTERES LOCAL
  - HAZI: SNU JURIDICE
- c.) TERENURI IN LITIGIU
  - TERENURI IN LITIGIU

## CIRCULATIA TERENURILOR

- TERENURI CE SE INTENTIONEAZA A FI TRECUTE IN DOMENIUL PUBLIC
- TERENURI CE URMEAZA A FI RECONSTRUIRE
- TERENURI AFLATE IN DOMENIUL PUBLIC DE STAT
- TERENURI AFLATE IN DOMENIUL PUBLIC CONCESIONARI
- TERENURI AFLATE IN DOMENIUL PRIVAT DESTINATE SCHIMBULUI
- TERENURI AFLATE IN DOMENIUL PUBLIC, INCHIRIATE DE PERSOANE JURIDICE

## NOTA

CULORILE PENTRU REPREZENTAREA GRAFICA SUNT CELE MENTIONATE IN ORDINUL NR.91 DIN 1991.

BIROU DE ARHITECTURA SI URBANISM CALUSERI - J26-1570-2004



set proiect	arh. Octavian LIPOVAN	FAZA:	PUZ
proiectat	arh. Octavian LIPOVAN	NEPROIECT:	
desenat	ing. SZOCS Angelo	DATA:	150-23
verificat	arh. Octavian LIPOVAN	PROIECT: LA UTILITATI, Loc.Ernei, f.nr. jud.Mures	
BENEFICIAR:	SZASZ BARNA ISTVAN	TITLU REGIM JURIDIC	SCARA: 1:1.000
	scf. Podureni, nr.36, com.Gornesti, jud. Mures	PROPRIETATE ASUPRA TERENURILOR	REP. PLANSA: U_005

REZ. PROIECT ESTE PROPRIETATE INTELECTUALA A SC. URBANISM SI ARHITECTURA SI URMAZII SAU SUCCESORII SAU ALTEI PERSONE JURIDICE.


PREPARATA DE 41 mp. C. SE INTENTIONEAZA A FI TRECUTA IN DOMENIUL PUBLIC PENTRU CONSTRUIRE PROFIL DE STRADA CAT. A H. A. Suprafata definitiva se va stabili dupa realizarea proiectului tehnic pt. modernizarea strazii. Pana la clarificarea profilului fizic, suprafata va ramane in proprietatea beneficiarului cu interdicte de constructii.

ARXUS LORINCI, KOVACS STEFAN

054107/ENEL, S=1.500mp

RAEI CAHRI - MATEI

NEMES GABOR ARON

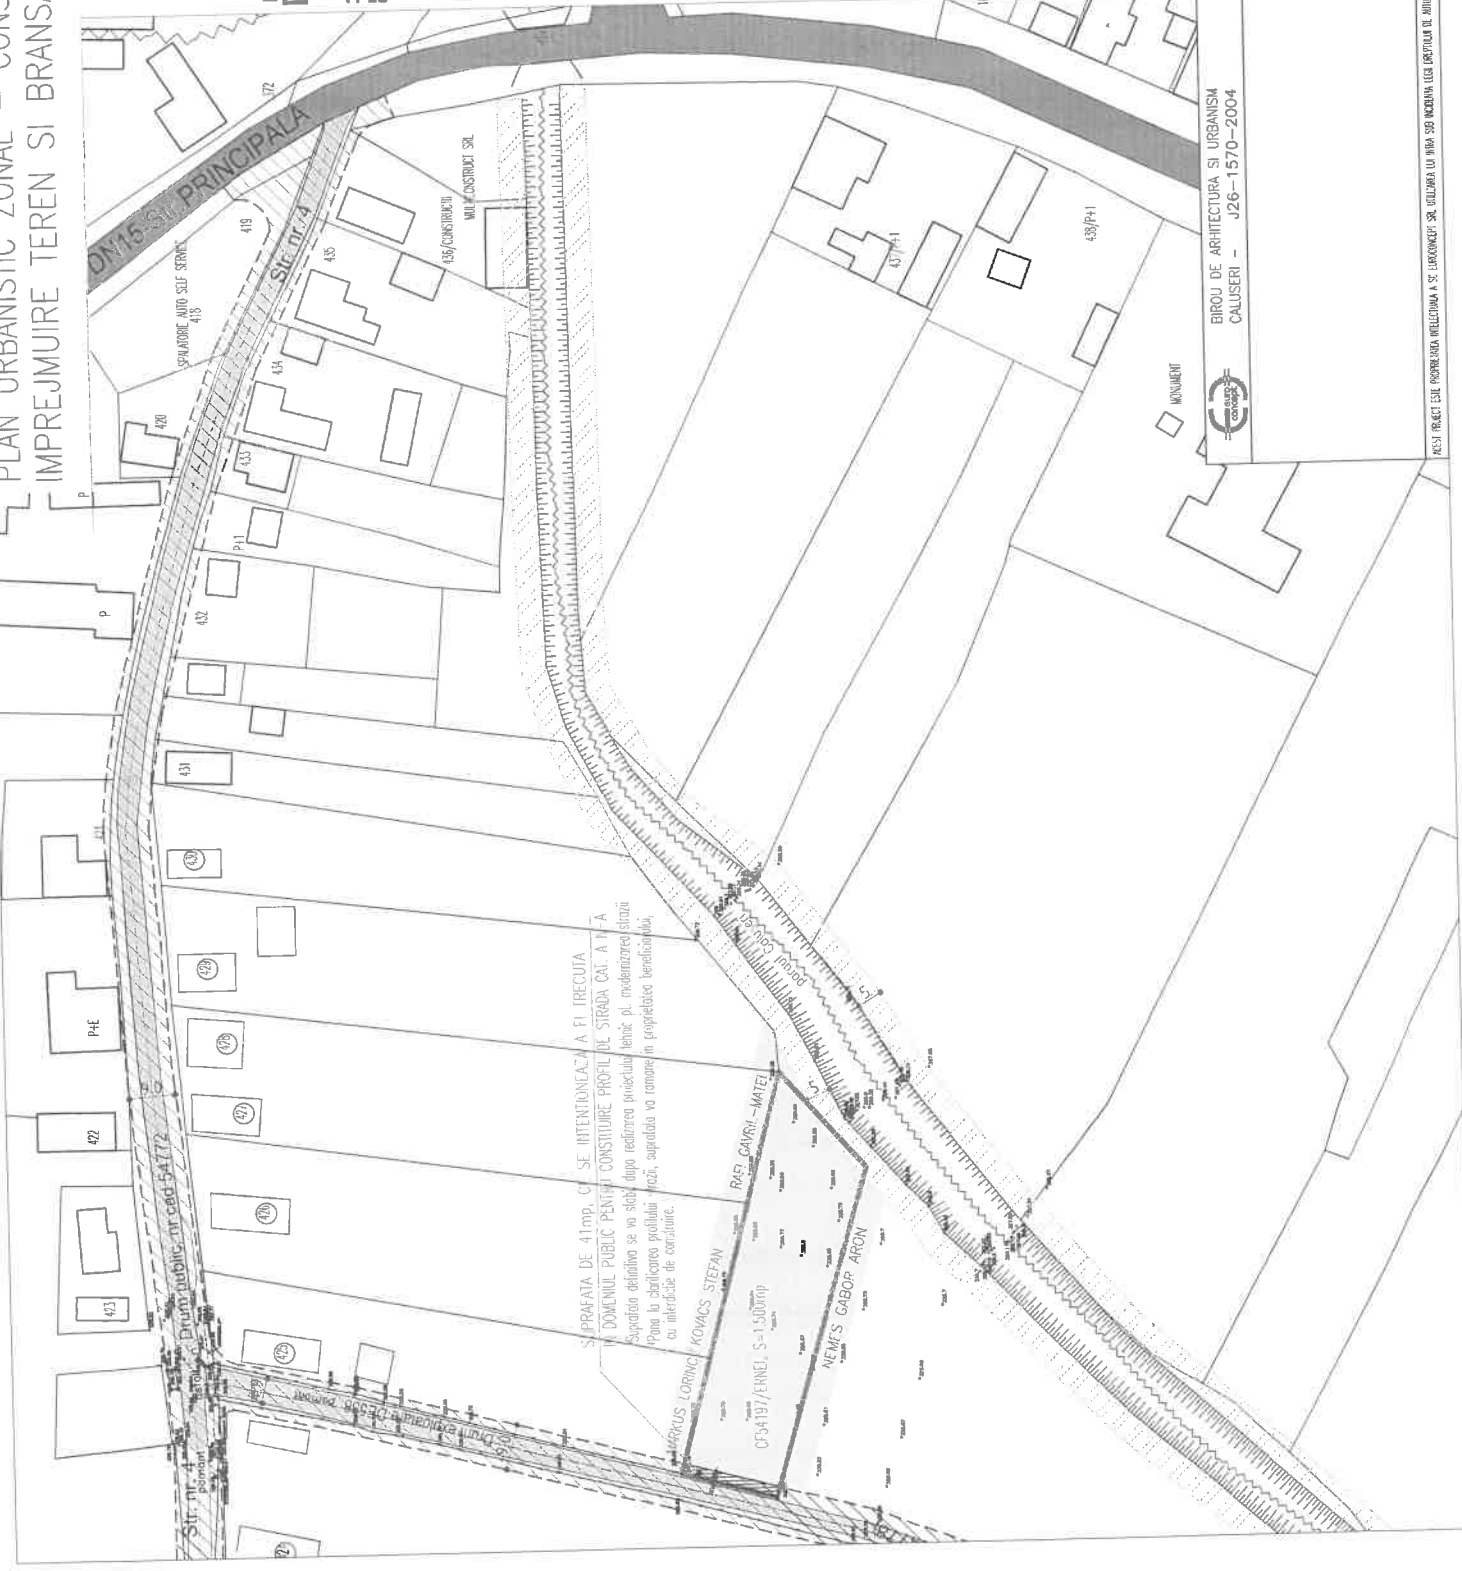



PLAN URBANISTIC ZONAL – CONSTRUIRE LOCUINTA UNIFAMILIALA  
 IMPREJMUIRE TEREN SI BRANSAMENTE LA UTILITATI



LEGENDA:

- AMPLASAMENT STUDIAT
- PERIMETRU EDIFICABIL
- ACCES AUTO SI PIETONAL PROPUIS
- PARCARI / PLATFORME / PIETONAL
- LOCUINTA INDIVIDUALA PROPUSA
- SPATII VERZI PLANTATE

ZONE DE PROTECIE / INTERDICTIE:

- ZONA DE PROTECIE IN LUNGUL PARAUULUI (5m, de la limita albii minore)
- PROPUNERE LARGIRE DRUM CU PROFIL DE STRADA
- INTERDICTIE CONSTRUIRE pt. modernizare profil propus pana la clarificarea traseului definitiv

NOTA:

Propunerea de mobilare are caracter informativ. Forma cladirilor si modul de amplasare pot fi modificate cu conditia respectarii reglementarilor urbanistice stabilite prin Regulamentul de Urbanism aferent prezentului PUZ.



profil propus P1  
 scara 1:100

BIROU DE ARHITECTURA SI URBANISM  
 CALUSERI - J26-1570-2004



ser proiect	arh. Octavian LUPOVAN	FAZA:	PUZ
proiectat	arh. Octavian LUPOVAN	REPROIECT:	150-23
desenat	ing. SZOCS Angela	DATA:	2023
verificat	arh. Octavian LUPOVAN	PROIECT:	LA UTILITATI, Loc.Emei, Lnr, jud.Mures
BENEFICIAR: SZASZ BARNABAS ISTVAN		SCARA:	1:1.000
sat. Podureni, nr.36, com.Gornesti, jud. Mures		REF. PLAN:	U 006
TITLU PLAN URBANISTIC ZONAL – CONSTRUIRE LOCUINTA UNIFAMILIALA, IMPREJMUIRE TEREN SI BRANSAMENTE LA UTILITATI, Loc.Emei, Lnr, jud.Mures			
TITLU PROPOUNERE MOBILARE			

ACEST PROIECT ESTE PROPRIETATEA INTELLECTUALA A S.C. EUROCONCEPT SRL. INVIATA CA INSTRUMENT DE TRAZASARE SI NU SE INSCRIE IN CALENDARUL DE TRAZASARE.